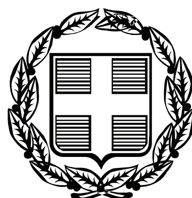


ΕΦΗΜΕΡΙΣ ΤΗΣ ΚΥΒΕΡΝΗΣΕΩΣ

ΤΗΣ ΕΛΛΗΝΙΚΗΣ ΔΗΜΟΚΡΑΤΙΑΣ

ΤΕΥΧΟΣ ΑΝΑΓΚΑΣΤΙΚΩΝ ΑΠΑΛΛΟΤΡΙΩΣΕΩΝ ΚΑΙ ΠΟΛΕΟΔΟΜΙΚΩΝ ΘΕΜΑΤΩΝ **Αρ. Φύλλου 179**

15 Μαΐου 2012

ΠΕΡΙΕΧΟΜΕΝΑ

ΑΠΟΦΑΣΕΙΣ

ΑΠΟΦΑΣΕΙΣ

Αριθμ. 7462/77600 (1)

Αναγκαστική απαλλοτρίωση για την πρόσκτηση των τετραγώνων έδρασης των πύργων και την σύσταση ζώνης δουλείας των αγωγών για τις Παραλλαγές των Γραμμών Μεταφοράς: α) Γ.Μ. 150 KV «Λάρυμνα-Λαμία (ΛΛΣ 37Ν+38Ν)» β) Γ.Μ. 400 KV «Αχαρναί - Πτολεμαΐδα (ΑΠ 405Ν+407Ν)» γ) Γ.Μ. 400 KV «Καρδιά-Δίστομο (208Ν, 209Ν)» στις περιοχές Ανθήλης και Κόμματος Δήμου Λαμίας, στον Ν. Φθιώτιδας.

Η ΓΕΝΙΚΗ ΓΡΑΜΜΑΤΕΑΣ ΑΠΟΚΕΝΤΡΩΜΕΝΗΣ ΔΙΟΙΚΗΣΗΣ ΘΕΣΣΑΛΙΑΣ - ΣΤΕΡΕΑΣ ΕΛΛΑΔΑΣ

Έχοντας υπόψη:

1. Τις διατάξεις του Ν. 2882/2001 (ΦΕΚ 17/2001 τ.Α΄) «Κώδικας Αναγκαστικών Απαλλοτριώσεων Ακινήτων», όπως ισχύουν.

2. Τις διατάξεις του άρθρ.4 παρ.2 του Ν. 1468/1950, του άρθρ.14 παρ.1 του Α.Ν. 1672/1951, του άρθρ.9 του Α.Ν. 1566/1950, του άρθρ.1 του Ν.2773/1999 σε συνδυασμό με το Π.Δ. 333/2000, του άρθρ. 9 παρ. 8 του Ν. 2941/2001 και του άρθρ.1 παρ. 1γ του Ν. 2985/2002.

3. Τις διατάξεις του Ν. 3852/2010 (ΦΕΚ 87/Α/7-6-2010) άρθρο 283 παρ. 4 για την Νέα Αρχιτεκτονική της Αυτ/σης και της Αποκ/μένης Διοίκησης - Πρόγραμμα Καλλικράτης.

4. Τις διατάξεις του Π.Δ. 138/2010 (ΦΕΚ 231/Α/ 27-12-2010) περί Οργανισμού Αποκεντρωμένης Διοίκησης Θεσσαλίας - Στερεάς Ελλάδας, άρθρο 8 περί οργανικών μονάδων υπαγόμενων στη Γεν. Δ/νση Εσωτ. Λειτουργίας Κεφ. Β Διεύθυνσης Οικονομικού παρ. 2/ε Τμ. Δημόσιας Περιουσίας.

5. Τις διατάξεις του άρθρου 46, του Ν. 3220/2004 (ΦΕΚ 15Α) με τις οποίες περιήλθαν στην αρμοδιότητα των Γ.Γ. Περιφερειών, αρμοδιότητες του Υπουργού Οικονομίας και Οικονομικών και επομένως και αυτές του άρθρου 14, του Ν. 2971/2001.

6. Το αριθ. Δ6Α 1022671 ΕΞ 2011/10-2-2011 έγγραφο του Υπ. Οικονομικών, σύμφωνα με το οποίο οι αρμοδιότητες του Υπουργού Οικονομικών, που περιήλθαν στους Γενικούς Γραμματείς των Περιφερειών (του Ν. 2503/1997 Α΄ 107), σύμφωνα με τις διατάξεις της παρ.21 του άρθρου 46 του Ν. 3220/2004 (Α΄ 15) και καταγράφονται στην αριθ. 1063649/790/Α0006/3-8-2004 απόφαση του Υπουργού Οικονομίας και Οικονομικών, ασκούνται, από 1/1/2011, από το Γενικό Γραμματέα της Αποκεντρωμένης Διοίκησης.

7. Τις διατάξεις του άρθρου 98 παρ. 7, 8 του Ν. 4001/2011.

8. Το υπ' αριθμ. 1337/18-04-2005 έγγραφο της Περιφέρειας Στερεάς Ελλάδας, Δ/νση Δασών Ν. Φθιώτιδας, Δασαρχείο Λαμίας.

9. Το υπ' αριθμ. 136771/01-09-2009 έγγραφο του ΥΠΕΧΩΔΕ, Γενική Δ/νση Περιβάλλοντος, ΕΥΠΕ/Τμήμα Α΄.

10. Το υπ' αριθμ. 1704/15-02-2011 έγγραφο της Περιφέρειας Στερεάς Ελλάδας, Δ/νση Αγροτικής Οικονομίας και Κτηνιατρικής Περιφερειακής Ενότητας Φθιώτιδας.

11. Την υπ' αριθμ. πρωτ. 290/15-02-2011 Έκθεση Προεκτίμησης Αξίας Απαλλοτριούμενων Ακινήτων της Κτηματικής Υπηρεσίας Ν. Φθιώτιδας.

12. Την υπ' αριθμ. 153/02-08-2011 απόφαση της ΔΕΗ Α.Ε. (απόσπασμα πρακτικών 25ης/02-08-2011 συνεδρίαση Διοικητικού Συμβουλίου).

13. Το υπ' αριθμ. 210379/03-02-2012 έγγραφο της ΕΡΓΟΣΕ, Δ/νση Έργων ΙΙ, Τμήμα Υποστήριξης Έργων και Μελετών.

14. Το υπ' αριθμ.Δ5/ΗΛ/Β/Φ41.119/157/4211/29-02-2012 έγγραφο του ΥΠΕΚΑ, Γενική Δ/νση Ενέργειας και Κλιματικής Αλλαγής, Δ/νση Ηλεκτροπαραγωγής, Τμήμα Β΄.

15. Το υπ' αριθμ. Φ311/343/10-04-2012 έγγραφο της Κτηματικής Υπηρεσίας Ν. Φθιώτιδας, αποφασίζουμε:

Κηρύσσουμε:

1. Αναγκαστική απαλλοτρίωση για την πρόσκτηση των τετραγώνων έδρασης των πύργων έκτασης 1.795,84 τ.μ., και

2. Την σύσταση ζώνης δουλείας εναέριας διέλευσης των αγωγών σε λωρίδα εδάφους μήκους 39,24μ. (πλάτους 40μ.) και λωρίδα εδάφους 313,70μ. (πλάτους 50μ.)

για τις Παραλλαγές των Γραμμών Μεταφοράς:

α) Γ.Μ. 150 KV «Λάρυμνα - Λαμία (ΛΛΣ 37Ν+38Ν)»

β) Γ.Μ. 400 KV «Αχαρναί - Πτολεμαΐδα (ΑΠ 405Ν+407Ν)»

γ) Γ.Μ. 400 KV «Καρδιά - Δίστομο (208Ν, 209Ν)»

στις περιοχές Ανθήλης και Κόμματος Δήμου Λαμίας, στον Ν. Φθιώτιδας.


Οι παραπάνω εκτάσεις εμφανίζονται στα επισυναπτόμενα Κτηματολογικά Διαγράμματα και Πίνακες με αριθμ. ΚΤΔ1, ΚΤΠ1, ΚΤΠ2, ΚΤΔ2, ΚΤΠ3/ Οκτώβριος 2010 της ΕΡΓΟΣΕ/ΕΡΓΑ ΟΣΕ Α.Ε. που έχουν θεωρηθεί στις 29/2/2012 από τον Προϊστάμενο ΥΠΕΚΑ, Δν/σης Ηλεκτροπαραγωγής Νικόλαο Σπυρόπουλο.


Η απαλλοτρίωση κηρύσσεται υπέρ ΑΔΜΗΕ Α.Ε. και δαπάνες της ΕΡΓΟΣΕ /ΕΡΓΑ Ο.Σ.Ε. και χρηματοδοτείται στο πλαίσιο της πράξης με τίτλο «ΟΛΟΚΛΗΡΩΣΗ ΝΕΑΣ ΔΙΠΛΗΣ ΣΙΔΗΡΟΔΡΟΜΙΚΗΣ ΓΡΑΜΜΗΣ ΥΨΗΛΩΝ ΤΑΧΥΤΗΤΩΝ ΤΙΘΟΡΕΑΣ – ΛΙΑΝΟΚΛΑΔΙΟΥ - ΔΟΜΟΚΟΥ» που εντάσσεται στον Άξονα Προτεραιότητας ή «ΣΙΔΗΡΟΔΡΟΜΙΚΟ ΔΙΚΤΥΟ ΠΑΘΕ/Π & ΔΙΑΤΡΟΠΙΚΕΣ ΜΕΤΑΦΟΡΕΣ» του Ε.Π. «ΕΝΙΣΧΥΣΗ ΤΗΣ ΠΡΟΣΠΕΛΑΣΙΜΟΤΗΤΑΣ» με ΣΑΕ 2010ΣΕ7890003.


Η απόφαση αυτή να δημοσιευθεί στην Εφημερίδα της Κυβερνήσεως.


Λάρισα, 3 Μαΐου 2012

Η Γενική Γραμματέας Αποκεντρωμένης Διοίκησης
ΚΑΛΛΙΟΠΗ ΓΕΡΑΚΟΥΔΗ

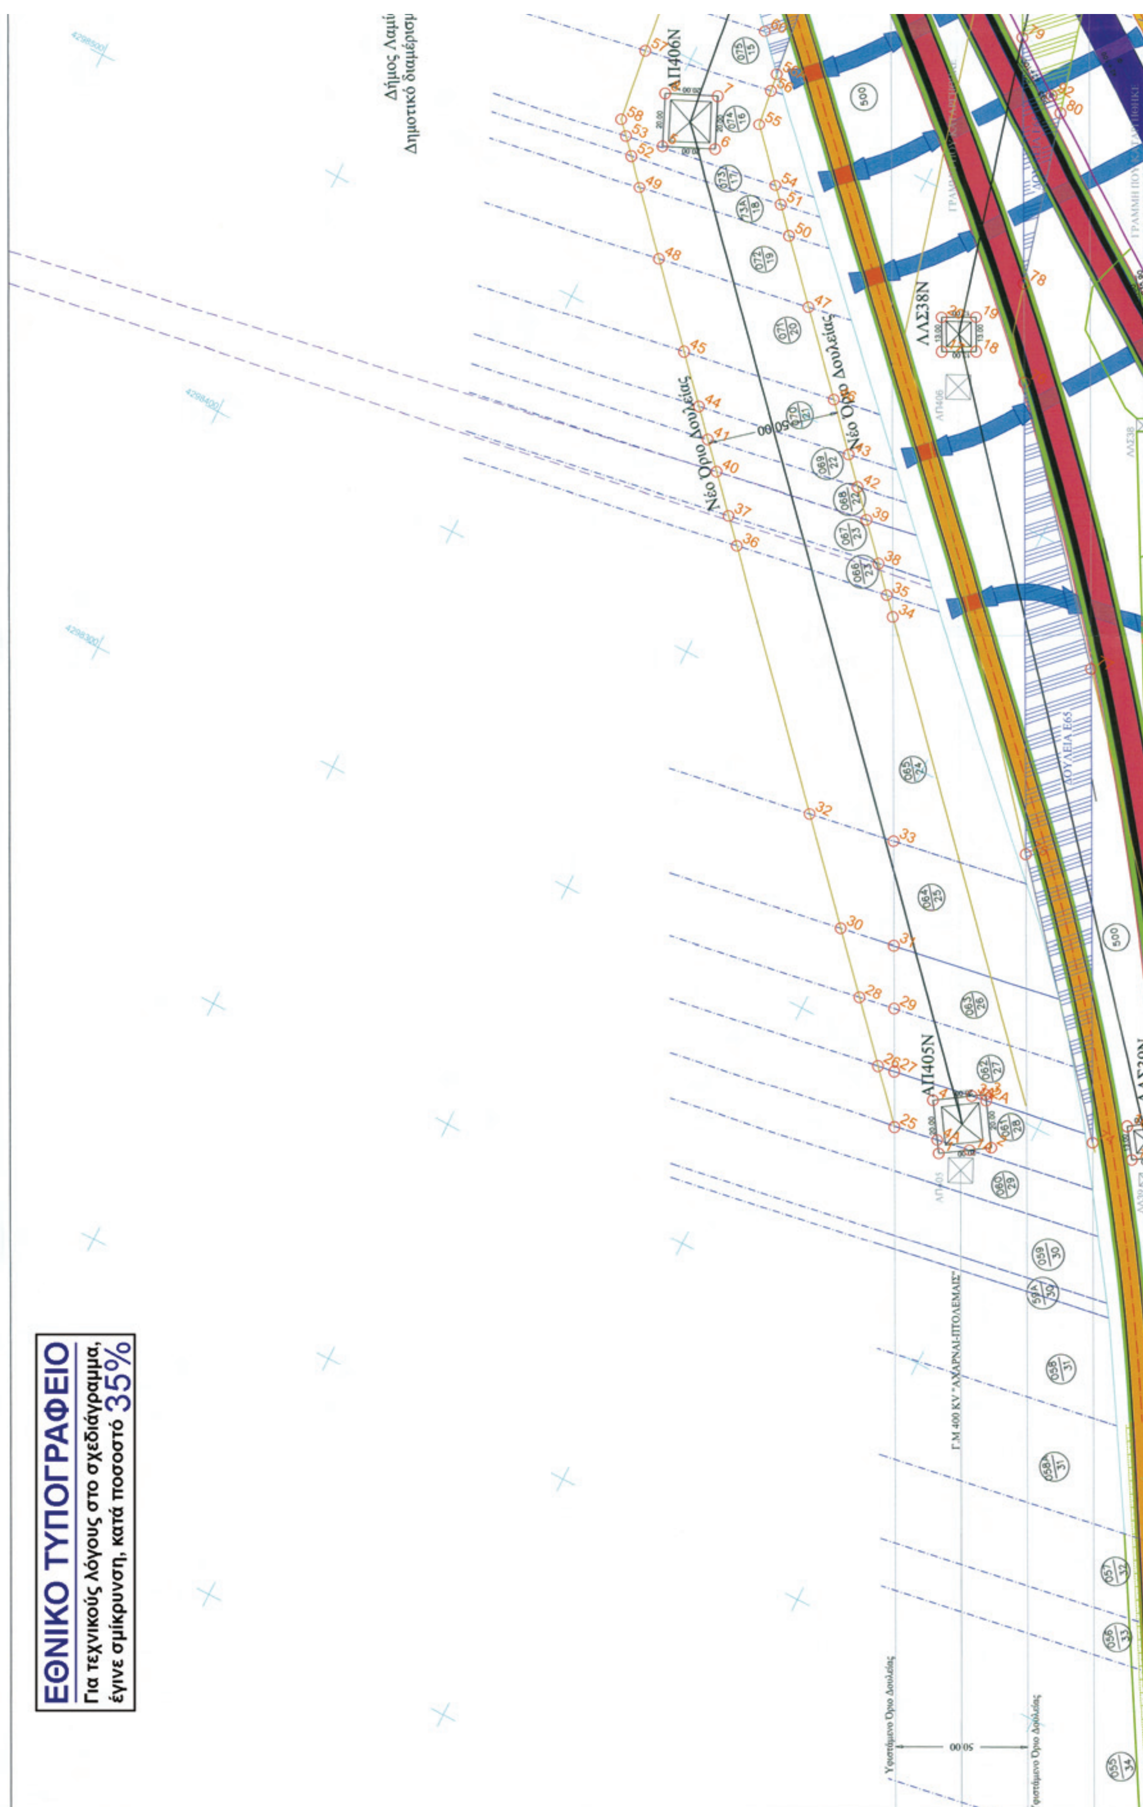
ΕΘΝΙΚΟ ΤΥΠΟΓΡΑΦΕΙΟ
Για τεχνικούς λόγους στο σχεδιάγραμμα,
έγινε σμίκρυνση, κατά ποσοστό 35%
ΑΠ406Ν
ΑΠ405Ν
ΛΑΣ38Ν
ΛΑΣ39Ν
Νέο Όριο Δουλείας
Νέο Όριο Δουλείας
ΔΟΥΛΕΙΑ Ε65
Γ.Μ 400 KV "ΑΧΑΡΝΑΙ-ΠΤΟΛΕΜΑΙΣ"
Υφιστάμενο Όριο Δουλείας
Υφιστάμενο Όριο Δουλείας
50.00

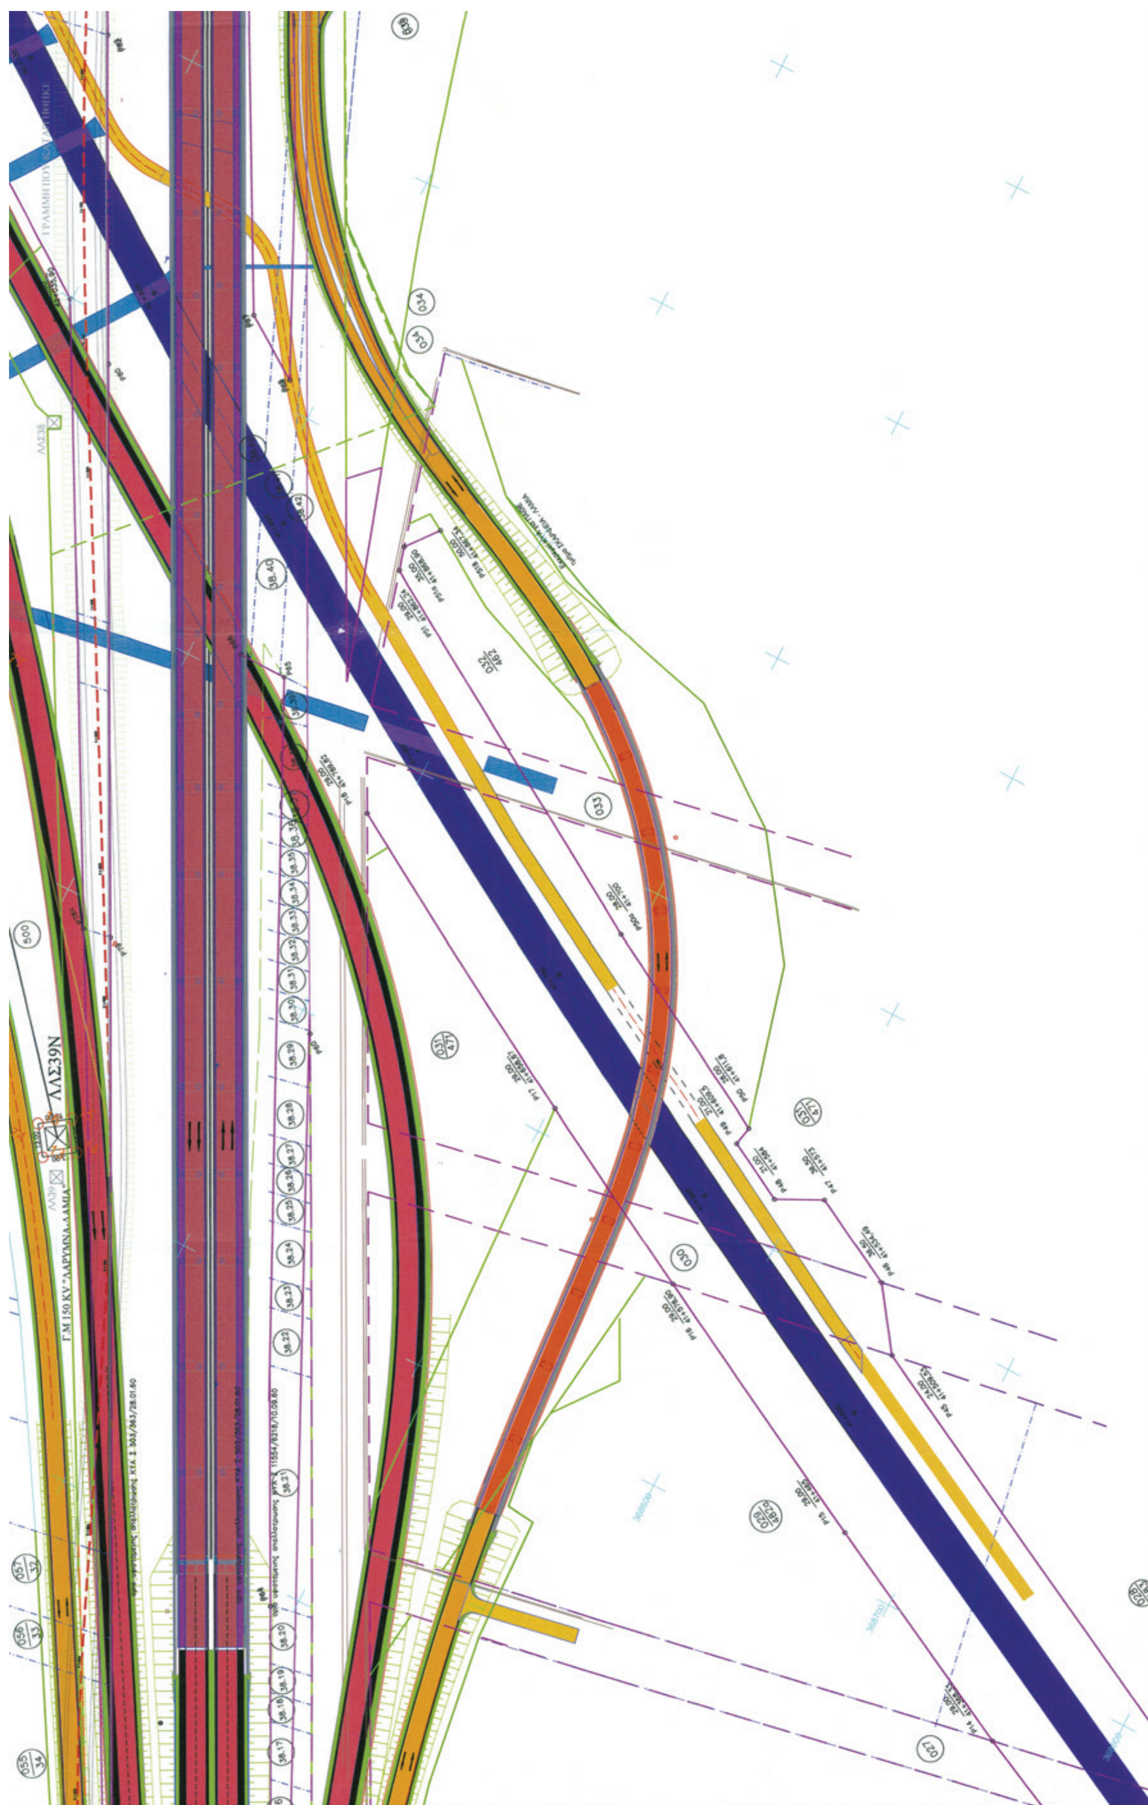
ΛΑΣ39Ν
Γ.Μ 150 KV "ΛΑΡΥΜΝΑ-ΛΑΜΙΑ"

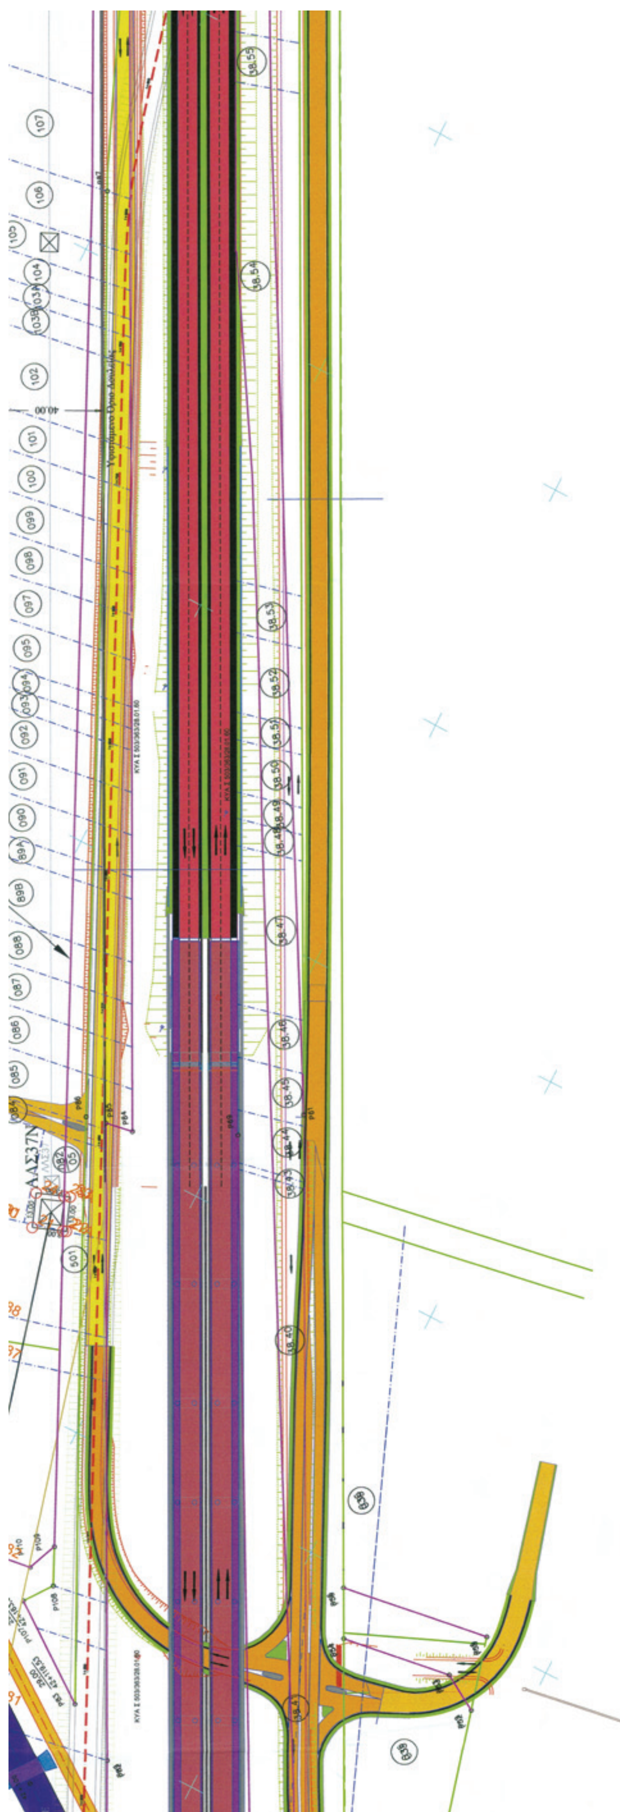

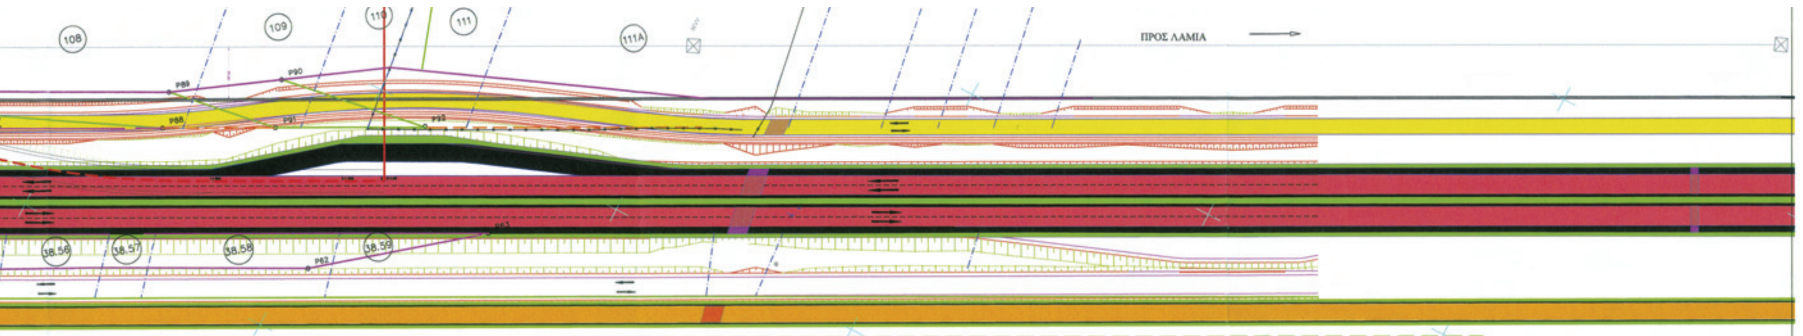

ΣΥΝΤΕΤΑΓΜΕΝΕΣ ΟΡΙΩΝ ΠΥΛΩΝΩΝ Γ.Μ 400 KV

Α/Α	X	Y
1	368271.054	4298274.751
2	368287.779	4298285.718
3	368276.811	4298302.443
4	368260.087	4298291.475
5	368005.395	4298565.748
6	368023.658	4298573.901
7	368015.504	4298592.164
8	367997.242	4298584.010
9	367966.043	4298861.806
10	367985.168	4298867.656
11	367979.319	4298886.781
12	367960.193	4298880.932
1A	368280.868	4298281.186
4A	368268.177	4298279.138
2A	368278.092	4298300.490
3A	368272.444	4298299.579

ΣΥΝΤΕΤΑΓΜΕΝΕΣ ΟΡΙΩΝ ΠΥΛΩΝΩΝ Γ.Μ 150 KV

Α/Α	X	Y
13	368337.235	4298305.687
14	368347.917	4298313.095
15	368340.509	4298323.778
16	368329.827	4298316.370
17	368134.699	4298545.063
18	368146.255	4298551.019
19	368140.300	4298562.574
20	368128.744	4298556.619
21	368049.971	4298861.348
22	368062.151	4298865.891
23	368057.607	4298878.071
24	368045.427	4298873.528
21A	368060.988	4298865.513
23A	368055.410	4298877.252

ΣΥΝΤΕΤΑΓΜΕΝΕΣ ΟΡΙΩΝ ΔΟΥΛΕΙΑΣ Γ.Μ 400 KV

Α/Α	X	Y
25	368251.544	4298276.095
26	368235.624	4298293.637
27	368242.013	4298294.668
28	368217.583	4298313.517
29	368231.212	4298315.716
30	368199.541	4298333.397
31	368220.411	4298336.764
32	368169.472	4298366.530
33	368202.409	4298371.845
34	368163.682	4298447.310
35	368157.806	4298453.785
36	368098.910	4298444.281
37	368090.892	4298453.117
38	368149.787	4298462.621
39	368138.115	4298475.483
40	368079.298	4298465.892
41	368070.722	4298475.341
42	368129.508	4298484.967
43	368120.901	4298494.451
44	368062.115	4298484.825
45	368047.704	4298500.705
46	368106.489	4298510.331
47	368082.070	4298537.238
48	368023.284	4298527.613
49	368004.469	4298548.346
50	368063.254	4298557.971
51	368055.248	4298566.793
52	367996.463	4298557.168
53	367991.258	4298562.902
54	368050.044	4298572.527
55	368034.250	4298589.931
56	368032.565	4298603.105
56A	368031.724	4298609.678
57	367983.192	4298595.021
58	367986.650	4298567.981
59	367980.526	4298615.864
60	368020.171	4298622.355
61	368010.934	4298632.496
62	367979.066	4298627.278
63	367977.607	4298638.692
64	368001.696	4298642.636
65	367982.090	4298664.252
66	367974.497	4298663.009
67	367973.056	4298674.274
68	367959.777	4298778.116
69	368015.813	4298734.100
70	368015.612	4298735.669
71	367961.196	4298841.631
72	367950.535	4298850.381
73	367948.481	4298866.445

ΣΥΝΤΕΤΑΓΜΕΝΕΣ ΟΡΙΩΝ ΔΟΥΛΕΙΑΣ Γ.Μ 150 KV

Α/Α	X	Y
74	368321.050	4298304.846
75	368249.238	4298390.103
76	368167.696	4298549.003
77	368239.460	4298463.802
78	368150.685	4298582.123
79	368108.168	4298664.493
80	368133.839	4298645.696
81	368120.673	4298695.381
82	368095.257	4298744.949
83	368085.171	4298743.587
84	368061.677	4298761.861
85	368065.202	4298748.558
86	368049.297	4298808.581
87	368061.026	4298811.707
88	368053.556	4298826.275
89	368045.198	4298824.047
90	368035.977	4298858.846
91	368036.750	4298859.052
92	368127.947	4298649.849

ΥΠΟΜΝΗΜΑ

Όριο απαλλοτρίωσης Ε65

Όριο απαλλοτρίωσης ΕΡΓΟΣΕ

Νέο Όριο Δουλείας ΔΕΗ

Υφιστάμενο Όριο Δουλείας ΔΕΗ

ΔΟΥΛΕΙΑ Ε65

ΔΟΥΛΕΙΑ ΕΡΓΟΣΕ

ΑΠ407Ν — Νέος Πύργος

ΑΠ407 — Υφιστάμενος Πύργος

Νέα γραμμή μεταφοράς υψηλής τάσης

Υφιστάμενη γραμμή μεταφοράς υψηλής τάσης

Όριο ιδιοκτησίας

48 — Όριο Δουλείας ή Απαλλοτρίωσης

076/14 — Αριθμός Ιδιοκτησίας

ΑΚΡΙΒΕΣ ΑΝΤΙΓΡΑΦΟ
ΣΟΥΡΑΦΑΣ ΒΑΣΙΛΕΙΟΣ
Μελετών Τοπογράφος

ΕΡΓΟΣΕ
ΕΡΓΑ ΟΣΕ Α.Ε.

ΚΩΔΙΚΟΣ ΕΡΓΟΥ	ΚΩΔΙΚΟΣ ΤΟΠΟΘΕΣΙΑΣ	ΕΙΔΟΣ ΦΥΣΙΚΟΥ ΑΝΤΙΚΕΙΜΕΝΟΥ	ΦΑΣΗ ΜΕΛΕΤΗΣ
		Κ.Τ.Μ	ΟΡΣ

ΚΤΗΜΑΤΟΛΟΓΙΚΟ ΔΙΑΓΡΑΜΜΑ ΣΤΗ ΠΕΡΙΟΧΗ ΤΗΣ ΑΝΘΗΛΗΣ (ΔΗΜΟΣ ΛΑΜΙΑΣ) ΓΙΑ ΤΗΝ ΑΠΑΛΛΟΤΡΙΩΣΗ ΤΩΝ ΝΕΩΝ ΠΥΡΓΩΝ & ΤΗ ΖΩΝΗ ΣΥΣΤΑΣΗΣ ΕΝΑΕΡΙΑΣ ΔΟΥΛΕΙΑΣ ΔΙΕΛΕΥΣΗΣ ΑΓΩΓΩΝ (Χ.Θ Σ.Γ 42+100-42+350)

ΚΛΙΜΑΚΑ :	1:1000	ΑΡ. ΣΧΕΔΙΟΥ / ΤΕΥΧΟΥΣ ΜΕΛΕΤΗΣ :	ΚΤΔ 1

Εκπόνηση Μελέτης : ΕΡΓΑ ΟΣΕ Α.Ε.
ΔΙΕΥΘΥΝΣΗ ΜΕΛΕΤΩΝ ΠΡΟΤΥΠΩΝ ΚΑΙ ΚΑΝΟΝΙΣΜΩΝ
ΤΜΗΜΑ ΚΑΝΟΝΙΣΜΩΝ ΚΑΙ ΜΕΛΕΤΩΝ ΣΙΔ/ΚΩΝ ΕΡΓΩΝ

	ΗΜΕΡΟΜΗΝΙΑ	ΟΝΟΜΑΤΕΠΩΝΥΜΟ	ΥΠΟΓΡΑΦΗ
ΣΥΝΤΑΞΗ ΜΕΛΕΤΗΣ	20/10/10	Β. ΣΟΥΡΑΦΑΣ	Τ.Υ
ΕΛΕΓΧΘΗΚΕ: Ο ΠΡΟΙΣΤ. ΤΜΗΜΑΤΟΣ ΚΑΝΟΝΙΣΜΩΝ ΚΑΙ ΜΕΛΕΤΩΝ ΣΙΔ. ΕΡΓΩΝ	20/10/10	Η. ΡΟΙΛΟΣ	Τ.Υ
ΘΕΩΡΗΘΗΚΕ: Ο Δ/ΝΤΗΣ ΜΕΛΕΤΩΝ ΠΡΟΤΥΠΩΝ ΚΑΙ ΚΑΝΟΝΙΣΜΩΝ	20/10/10	Α. ΚΑΠΕΝΗΣ	Τ.Υ

ΑΝΑΘΕΩΡΗΣΕΙΣ

	ΗΜΕΡΟΜΗΝΙΑ	ΑΙΤΙΑ Η ΛΟΓΟΣ ΑΝΑΘΕΩΡΗΣΗΣ
		
		
		

ΠΑΡΑΤΗΡΗΣΕΙΣ ΥΠΗΡΕΣΙΑΣ

	ΗΜΕΡ/ΝΙΑ	ΟΝΟΜΑΤΕΠΩΝΥΜΟ	ΥΠΟΓΡΑΦΗ
ΕΛΕΓΚΤΗΣ ΜΗΧΑΝΙΚΟΣ ΣΥΝΑΡΜΟΔ. Δ/ΝΣΗΣ ΜΕΛΕΤΩΝ			
ΕΛΕΓΚΤΗΣ ΜΗΧΑΝΙΚΟΣ ΣΥΝΑΡΜΟΔ. Δ/ΝΣΗΣ ΜΕΛΕΤΩΝ			
Δ/ΝΤΗΣ ΣΥΝΑΡΜΟΔΙΑΣ Δ/ΝΣΗΣ ΜΕΛΕΤΩΝ			
Δ/ΝΤΗΣ ΣΥΝΑΡΜΟΔΙΑΣ Δ/ΝΣΗΣ ΜΕΛΕΤΩΝ			
ΠΡΟΪΣΤΑΜΕΝΟΣ Δ/ΝΟΥΣΑΣ ΥΠΗΡΕΣΙΑΣ ΜΕΛΕΤΩΝ			

ΕΘΕΩΡΗΘΗ
Ο ΜΗΧ/ΚΟΣ — Ο ΤΜ/ΡΧΗΣ — Ο Δ/ΝΤΗΣ

ΔΙΑΣΤΑΣΕΙΣ ΣΧΕΔΙΟΥ : ....x....x.... ΑΡ. ΣΧ. ΕΡΓΟΣΕ : ..../..../....

ΑΚΡΙΒΕΣ ΑΝΤΙΓΡΑΦΟ
ΞΟΥΡΑΦΑΣ ΒΑΣΙΛΕΙΟΣ
Προϊστάμενος
Μελετών Τοπογραφίας

ΕΡΓΟΣΕ
ΕΡΓΑ ΟΣΕ Α.Ε.

ΚΩΔΙΚΟΣ ΕΡΓΟΥ	ΚΩΔΙΚΟΣ ΤΟΠΟΘΕΣΙΑΣ	ΕΙΔΟΣ ΦΥΣΙΚΟΥ ΑΝΤΙΚΕΙΜΕΝΟΥ	ΦΑΣΗ ΜΕΛΕΤΗΣ
		Κ.Τ.Μ	ΟΡΣ

ΑΡΙΘΜΗΤΙΚΟΣ ΚΤΗΜΑΤΟΛΟΓΙΚΟΣ ΠΙΝΑΚΑΣ ΣΤΗ ΠΕΡΙΟΧΗ ΤΗΣ ΑΝΘΗΛΗΣ (ΔΗΜΟΣ ΛΑΜΙΑΣ) ΓΙΑ ΤΗ ΖΩΝΗ ΣΥΣΤΑΣΗΣ ΕΝΑΕΡΙΑΣ ΔΟΥΛΕΙΑΣ ΔΙΕΛΕΥΣΗΣ ΑΓΩΓΩΝ (Χ.Θ Σ.Γ 42+100-42+350)

ΚΛΙΜΑΚΑ :		ΑΡ. ΣΧΕΔΙΟΥ / ΤΕΥΧΟΥΣ ΜΕΛΕΤΗΣ :	ΚΤΠ 1

Εκπόνηση Μελέτης : ΕΡΓΑ ΟΣΕ Α.Ε.
ΔΙΕΥΘΥΝΣΗ ΜΕΛΕΤΩΝ ΠΡΟΤΥΠΩΝ ΚΑΙ ΚΑΝΟΝΙΣΜΩΝ
ΤΜΗΜΑ ΚΑΝΟΝΙΣΜΩΝ ΚΑΙ ΜΕΛΕΤΩΝ ΣΙΔ/ΚΩΝ ΕΡΓΩΝ

	ΗΜΕΡΟΜΗΝΙΑ	ΟΝΟΜΑΤΕΠΩΝΥΜΟ	ΥΠΟΓΡΑΦΗ
ΣΥΝΤΑΞΗ ΜΕΛΕΤΗΣ	20/10/10	Β. ΞΟΥΡΑΦΑΣ	Τ.Υ
ΕΛΕΓΧΘΗΚΕ: Ο ΠΡΟΙΣΤ. ΤΜΗΜΑΤΟΣ ΚΑΝΟΝΙΣΜΩΝ ΚΑΙ ΜΕΛΕΤΩΝ ΣΙΔ. ΕΡΓΩΝ	20/10/10	Η. ΡΟΙΛΟΣ	Τ.Υ
ΘΕΩΡΗΘΗΚΕ : Ο Δ/ΝΤΗΣ ΜΕΛΕΤΩΝ ΠΡΟΤΥΠΩΝ ΚΑΙ ΚΑΝΟΝΙΣΜΩΝ	20/10/10	Α. ΚΑΠΕΝΗΣ	Τ.Υ

ΑΝΑΘΕΩΡΗΣΕΙΣ

	ΗΜΕΡΟΜΗΝΙΑ	ΑΙΤΙΑ Η ΛΟΓΟΣ ΑΝΑΘΕΩΡΗΣΗΣ

ΠΑΡΑΤΗΡΗΣΕΙΣ ΥΠΗΡΕΣΙΑΣ

ΕΛΕΓΧΘΗΚΕ ΑΠΟ ΓΕΝΙΚΗΣ ΑΠΟΨΗΣ ΚΑΙ ΕΓΚΡΙΝΕΤΑΙ ΜΕ ΤΙΣ ΑΚΟΛΟΥΘΕΣ ΠΑΡΑΤΗΡΗΣΕΙΣ :

1. Η ΕΓΚΡΙΣΗ ΤΟΥ ΣΧΕΔΙΟΥ Ή ΤΗΣ ΜΕΛΕΤΗΣ ΔΕΝ ΑΠΑΛΛΑΣΣΕΙ ΤΟΝ ΑΝΑΔΟΧΟ ΑΠΟ ΤΙΣ ΕΥΘΥΝΕΣ ΤΟΥ, ΠΟΥ ΑΠΟΡΡΕΟΥΝ ΑΠΟ ΤΗ ΣΥΜΒΑΣΗ.
2. Η ΕΥΘΥΝΗ ΓΙΑ ΤΟΥΣ ΕΝ ΓΕΝΕΙ ΥΠΟΛΟΓΙΣΜΟΥΣ ΚΑΙ ΤΑ ΣΧΕΔΙΑ ΒΑΡΥΝΕΙ ΑΠΟΚΛΕΙΣΤΙΚΑ ΤΟΝ ΑΝΑΔΟΧΟ.
3. ____
4. ____

	ΗΜΕΡ/ΝΙΑ	ΟΝΟΜΑΤΕΠΩΝΥΜΟ	ΥΠΟΓΡΑΦΗ
ΕΛΕΓΚΤΗΣ ΜΗΧ/ΚΟΣ ΣΥΝΑΡΜΟΔ. Δ/ΝΣΗΣ ΜΕΛΕΤΩΝ	-------	-------	
ΕΛΕΓΚΤΗΣ ΜΗΧ/ΚΟΣ ΣΥΝΑΡΜΟΔ. Δ/ΝΣΗΣ ΜΕΛΕΤΩΝ	-------	-------	
Δ/ΝΤΗΣ ΣΥΝΑΡΜΟΔΙΑΣ Δ/ΝΣΗΣ ΜΕΛΕΤΩΝ	-------		
Δ/ΝΤΗΣ ΣΥΝΑΡΜΟΔΙΑΣ Δ/ΝΣΗΣ ΜΕΛΕΤΩΝ	-------		
ΠΡΟΪΣΤΑΜΕΝΟΣ Δ/ΝΟΥΣΑΣ ΥΠΗΡΕΣΙΑΣ ΜΕΛΕΤΩΝ	-------		
	-------	-------	
ΔΙΑΣΤΑΣΕΙΣ ΣΧΕΔΙΟΥ : ....x.........x.........		ΑΡ. ΣΧ. ΕΡΓΟΣΕ : ..../........./.........	

ΕΘΕΩΡΗΘΗ
Ο ΜΗΧ/ΚΟΣ Ο ΤΜ/ΡΧΗΣ Ο Δ/ΝΤΗΣ
Ν. Σπυρόπουλος



ΚΤΗΜΑΤΟΛΟΓΙΚΟΣ ΠΙΝΑΚΑΣ ΖΩΝΗΣ ΣΥΣΤΑΣΗΣ ΕΝΑΕΡΙΑΣ ΔΟΥΛΕΙΑΣ

ΔΗΜΟΣ ΛΑΜΙΑΣ - ΔΗΜΟΤΙΚΟ ΔΙΑΜΕΡΙΣΜΑ ΑΝΘΗΛΗΣ

	ΦΕΡΟΜΕΝΟΣ ΙΔΙΟΚΤΗΤΗΣ			ΤΟΠΟΣ ΔΙΑΜΟΝΗΣ	ΑΠΑΛΛΟΤΡ/ΜΕΝΗ ΕΚΤΑΣΗ			
Α/ Α	ΕΠΩΝΥΜΟ	ΟΝΟΜΑ	ΟΝΟΜΑ ΠΑΤΕΡΑ ή ΣΥΖΥΓΟΥ	ΔΙΕΥΘΥΝΣΗ ΚΑΤΟΙΚΙΑΣ	ΧΡΗΣΗ ΕΔΑΦΟΥΣ	ΤΡΕΧ. Μ	ΠΕΡΙΜΕΤΡΙΚΑ ΟΡΙΑ	Μ2
ΖΩΝΗ ΣΥΣΤΑΣΗΣ ΕΝΑΕΡΙΑΣ ΔΟΥΛΕΙΑΣ ΔΙΕΛΕΥΣΗΣ ΑΓΩΓΩΝ 400 KV								
061	Αχείλας	Ιωάννης	Βασίλειος	Ανθήλη	Αγρός	1,28	25-26-27-25	64,24
062	Λιάτος	Βασίλειος	Ιωάννης	Ανθήλη	Αγρός	4,56	26-27-29-28-26	228,11
063	Λιάτος	Βασίλειος	Ιωάννης	Ανθήλη	Αγρός	7,86	28-29-31-30-28	393,13
064	Κινιάκου	Ζωή	Συζ. Ευστάθιος	Ανθήλη	Αγρός	20,44	30-31-33-32-30	1021,91
065	Βαγιάκος	Γρηγόριος	Βαΐος	Ανθήλη				
	Βαγιάκου	Μαρίνα	Γεώργιος	Ανθήλη	Καλλιέργεια με δέντρα	83,78	32-33-34-35-36-32	4189,22
	Βαγιάκος	Απόστολος	Βαΐος	Ανθήλη				
066	Βότσης	Βασίλειος	Δημήτριος	Ανθήλη	Αγρός	11,93	35-36-37-38-35	596,57
067	Δημόσιο				Χερσο-δρόμος		37-38-39-40-37	
068	Ρούτσας	θεόδωρος	Νικόλαος	Ανθήλη	Αγρός	12,73	39-40-41-42-39	636,36
069	Ρούτσιας	Κωνσταντίνος	Βασίλειος	Ανθήλη	Ελαιώνας	12,81	41-42-43-44-41	640,36
070	Μαυρίδου	Αθανασία-Ευαγγελία	Συζ.Ασημάκη	Ανθήλη	Αγρός	2,14	43-44-45-46-46	107,23
071	Διαμαντής	Βασίλειος	Ανάργυρος	Ανθήλη	Αγρός	36,34	45-46-47-48-45	1816,83
072	Ζαλαόρας	Γρηγόριος	Βασίλειος	Ανθήλη	Αγρός	28,00	47-48-49-50-47	1399,85
	Ζαλαόρα	Δήμητρα	Συζ. Γρηγορίου	Ανθήλη	Αγρός			
073	Μελισσού	Παναγιώτα	Συζ. Χρήστου	Ανθήλη	Αγρός	7,74	49-50-51-52-49	387,19
073Α	Μελισσός	Χρήστος	θεόδωρος	Ανθήλη	Αγρός	11,91	51-52-53-54-51	595,68
074	Χριστοδούλου	Ιωάννης	Χρήστος	Ανθήλη	Ελαιώνας	27,45	53-54-55-56-57-58-53	1372,54
	Χριστοδούλου	Νικόλαος	Χρήστος	Ανθήλη				
075	Χριστοδούλου	Ευάγγελος	Παναγιώτης	Ανθήλη	Ελαιώνας	19,59	56-56Α-60-59-57	979,53
076	Γιαννάκου	Ελένη	Ιωάννης	Αθήνα	Αγρός	8,33	59-60-61-62	416,67
076Α	Γιαννάκου	Βασιλική	Ιωάννης	Αθήνα		6,52	62-63-64-61-62	326,03
077	Γιαννάκου	Ζωή	Συζ. Κωνσταντίνο	Ανθήλη	Αγρός	7,87	63-64-65-66	393,26
078	Βότσης	Βασίλειος	Δημήτριος	Ανθήλη	Αγρός	0,87	65-66-67	43,66
01	Ε65						56Α-60-61-64-66-67-68-69-56Α	
02	ΕΡΓΟΣΕ						69-70-71-72-68-69	
083	Μαυράδα	Βασιλική	Συζ. Λεωνιδά	Δαμάστα	Αγρός	1,53	71-72-73	76,64
					ΣΥΝΟΛΟ	313,70		15685,01
ΖΩΝΗ ΣΥΣΤΑΣΗΣ ΕΝΑΕΡΙΑΣ ΔΟΥΛΕΙΑΣ ΔΙΕΛΕΥΣΗΣ ΑΓΩΓΩΝ 150 KV								
079	Τσιουβάρας	Αθανάσιος	Αριστοτέλης	Ανθήλη	Αγρός	30,82	82-83-84-86-87-82	1232,92
080	Ρούτσια	Βασιλική	Συζ. Κωνσταντίνο	Ανθήλη	Αγρός	4,16	86-87-88-89-86	166,31
081	Αδάμ	Γεώργιος	Κωνσταντίνος	Αθήνα	Ελαιώνας	4,25	86-88-91-90-86	170,09
03	Ε65						78-79-92-80-78	
04	ΕΡΓΟΣΕ						79-92-80-81-82-83-84-85-79	
					ΣΥΝΟΛΟ	39,24		1569,32

Αρ. Δε/ΗΛ/Β/φ41.1.8/157/4211/28-02-12

ΕΘΕΩΡΗΘΗ

Ο ΜΗΧ/ΚΟΣ	Ο ΤΜ/ΡΧΗΣ	Ο Δ/ΝΤΗΣ
		Ν. Σπυρόπουλος

ΑΚΡΙΒΕΣ ΑΝΤΙΓΡΑΦΟ
ΞΟΥΡΑΦΑΣ ΒΑΣΙΛΕΙΟ
Προϊστάμενος
Μελετών Τοπογραφία

ΕΡΓΟΣΕ
ΕΡΓΑ ΟΣΕ Α.Ε.

ΚΩΔΙΚΟΣ ΕΡΓΟΥ	ΚΩΔΙΚΟΣ ΤΟΠΟΘΕΣΙΑΣ	ΕΙΔΟΣ ΦΥΣΙΚΟΥ ΑΝΤΙΚΕΙΜΕΝΟΥ	ΦΑΣΗ ΜΕΛΕΤΗΣ
		Κ.Τ.Μ	ΟΡΣ

ΑΡΙΘΜΗΤΙΚΟΣ ΚΤΗΜΑΤΟΛΟΓΙΚΟΣ ΠΙΝΑΚΑΣ ΣΤΗ ΠΕΡΙΟΧΗ ΤΗΣ ΑΝΘΗΛΗΣ
(ΔΗΜΟΣ ΛΑΜΙΑΣ)
ΓΙΑ ΤΗΝ ΑΠΑΛΛΟΤΡΙΩΣΗ ΤΩΝ ΝΕΩΝ ΠΥΡΓΩΝ
(Χ.Θ Σ.Γ 42+100-42+350)

ΚΛΙΜΑΚΑ :		ΑΡ. ΣΧΕΔΙΟΥ / ΤΕΥΧΟΥΣ ΜΕΛΕΤΗΣ :	ΚΤΠ 2

Εκπόνηση Μελέτης : ΕΡΓΑ ΟΣΕ Α.Ε.
ΔΙΕΥΘΥΝΣΗ ΜΕΛΕΤΩΝ ΠΡΟΤΥΠΩΝ ΚΑΙ ΚΑΝΟΝΙΣΜΩΝ
ΤΜΗΜΑ ΚΑΝΟΝΙΣΜΩΝ ΚΑΙ ΜΕΛΕΤΩΝ ΣΙΔ/ΚΩΝ ΕΡΓΩΝ

	ΗΜΕΡΟΜΗΝΙΑ	ΟΝΟΜΑΤΕΠΩΝΥΜΟ	ΥΠΟΓΡΑΦΗ
ΣΥΝΤΑΞΗ ΜΕΛΕΤΗΣ	20/10/10	Β. ΞΟΥΡΑΦΑΣ	Τ.Υ
ΕΛΕΓΧΘΗΚΕ: Ο ΠΡΟΙΣΤ. ΤΜΗΜΑΤΟΣ ΚΑΝΟΝΙΣΜΩΝ ΚΑΙ ΜΕΛΕΤΩΝ ΣΙΔ. ΕΡΓΩΝ	20/10/10	Η. ΡΟΙΛΟΣ	Τ.Υ
ΘΕΩΡΗΘΗΚΕ : Ο Δ/ΝΤΗΣ ΜΕΛΕΤΩΝ ΠΡΟΤΥΠΩΝ ΚΑΙ ΚΑΝΟΝΙΣΜΩΝ	20/10/10	Α. ΚΑΠΕΝΗΣ	Τ.Υ

ΑΝΑΘΕΩΡΗΣΕΙΣ

	ΗΜΕΡΟΜΗΝΙΑ	ΑΙΤΙΑ Η ΛΟΓΟΣ ΑΝΑΘΕΩΡΗΣΗΣ

ΠΑΡΑΤΗΡΗΣΕΙΣ ΥΠΗΡΕΣΙΑΣ

ΕΛΕΓΧΘΗΚΕ ΑΠΟ ΓΕΝΙΚΗΣ ΑΠΟΨΗΣ ΚΑΙ ΕΓΚΡΙΝΕΤΑΙ ΜΕ ΤΙΣ ΑΚΟΛΟΥΘΕΣ ΠΑΡΑΤΗΡΗΣΕΙΣ :
1. Η ΕΓΚΡΙΣΗ ΤΟΥ ΣΧΕΔΙΟΥ Ή ΤΗΣ ΜΕΛΕΤΗΣ ΔΕΝ ΑΠΑΛΛΑΣΣΕΙ ΤΟΝ ΑΝΑΔΟΧΟ ΑΠΟ ΤΙΣ ΕΥΘΥΝΕΣ ΤΟΥ, ΠΟΥ ΑΠΟΡΡΕΟΥΝ ΑΠΟ ΤΗ ΣΥΜΒΑΣΗ.
2. Η ΕΥΘΥΝΗ ΓΙΑ ΤΟΥΣ ΕΝ ΓΕΝΕΙ ΥΠΟΛΟΓΙΣΜΟΥΣ ΚΑΙ ΤΑ ΣΧΕΔΙΑ ΒΑΡΥΝΕΙ ΑΠΟΚΛΕΙΣΤΙΚΑ ΤΟΝ ΑΝΑΔΟΧΟ.
3. ____
4. ____

	ΗΜΕΡ/ΝΙΑ	ΟΝΟΜΑΤΕΠΩΝΥΜΟ	ΥΠΟΓΡΑΦΗ
ΕΛΕΓΚΤΗΣ ΜΗΧ/ΚΟΣ ΣΥΝΑΡΜΟΔ. Δ/ΝΣΗΣ ΜΕΛΕΤΩΝ	-------	-------	
ΕΛΕΓΚΤΗΣ ΜΗΧ/ΚΟΣ ΣΥΝΑΡΜΟΔ. Δ/ΝΣΗΣ ΜΕΛΕΤΩΝ	-------	-------	
Δ/ΝΤΗΣ ΣΥΝΑΡΜΟΔΙΑΣ Δ/ΝΣΗΣ ΜΕΛΕΤΩΝ	-------	-------	
Δ/ΝΤΗΣ ΣΥΝΑΡΜΟΔΙΑΣ Δ/ΝΣΗΣ ΜΕΛΕΤΩΝ	-------	ΔΣ/ΤΚΛ/Β/ΦΑ1.119/157/4210/28-07-12	
ΠΡΟΪΣΤΑΜΕΝΟΣ Δ/ΝΟΥΣΑΣ ΥΠΗΡΕΣΙΑΣ ΜΕΛΕΤΩΝ	-------	-------	
	-------	-------	

ΔΙΑΣΤΑΣΕΙΣ ΣΧΕΔΙΟΥ : ....x........x........ ΑΡ. ΣΧ. ΕΡΓΟΣΕ : ..../......./.......

ΕΘΕΩΡΗΘΗ

Ο ΜΗΧ/ΚΟΣ	Ο ΤΜ/ΡΧΗΣ	Ο Δ/ΝΤΗΣ

Ν. Σπυρόπουλος


ΚΤΗΜΑΤΟΛΟΓΙΚΟΣ ΠΙΝΑΚΑΣ ΑΠΑΛΛΟΤΡΙΩΣΗΣ ΠΥΡΓΩΝ

ΔΗΜΟΣ ΛΑΜΙΑΣ - ΔΗΜΟΤΙΚΟ ΔΙΑΜΕΡΙΣΜΑ ΑΝΘΗΛΗΣ

Α/ Α ΓΗΠ.	Α/Α ΠΥΡΓΟΥ	ΕΠΩΝΥΜΟ	ΟΝΟΜΑ	Α ΠΑΤΕΡΑ ή ΣΥΖΥΓΟΥ	ΔΙΕΥΘΥΝΣΗ ΚΑΤΟΙΚΙΑΣ	ΕΜΒΑΔΟΝ (Μ2)	ΧΡΗΣΗ ΕΔΑΦΟΥΣ	ΕΠΙΚΕΙΜΕΝΑ	ΠΕΡΙΜΕΤΡΙΚΑ ΟΡΙΑ
ΠΥΡΓΟΙ ΟΔΕΥΣΗΣ 400 KV									
060	ΑΠ 405Ν	Αχείλα	Ελένη	Συζ. Ιωάννη	Ανθήλη	30,78	Αγρός	----	1-1Α-4Α-1Α
061	ΑΠ 405Ν	Αχείλας	Ιωάννης	Βασίλειος	Ανθήλη	363,12	Αγρός	----	1Α-2-2Α-3Α-4-4Α-1Α
062	ΑΠ 405Ν	Λιάτος	Βασίλειος	Ιωάννης	Ανθήλη	6,10	Αγρός	----	2Α-3-3Α-2Α
074	ΑΠ 406Ν	Χριστοδούλου	Ιωάννης	Χρήστος	Ανθήλη	400,00	Ελαιώνας	----	5-6-7-9-5
		Χριστοδούλου	Νικόλαος	Χρήστος	Ανθήλη			----	
083	ΑΠ 407Ν	Μαυράδα	Βασιλική	Συζ. Λεωνιδά	Δαμάστα	400,00	Αγρός	----	9-10-11-12-9
					ΣΥΝΟΛΟ	1200,00	ΣΥΝΟΛΟ		
ΠΥΡΓΟΙ ΟΔΕΥΣΗΣ 150 KV									
500	ΛΛΣ 39Ν	Ελληνικό Δημόσιο					Ε65	----	13-14-15-16-13
500	ΛΛΣ 38Ν	Ελληνικό Δημόσιο					Ε65	----	17-18-19-20-17
501	ΛΛΣ 37Ν	ΕΡΓΟΣΕ					ΕΡΓΟΣΕ	----	21Α-22-23Α-23-21Α
082	ΛΛΣ 37Ν	Κοκκορές	Ιωάννης	Γεώργιος	Ανθήλη	145,84	Ελαιώνας	----	23Α-24-21-21Α-23Α
					ΣΥΝΟΛΟ	145,84			


Αρ. Δ5/ΗΛ/Β/Φ11.119/157/4811/29-02-12

		ΕΘΕΩΡΗΘΗ
Ο ΜΗΧ/ΚΟΣ	Ο ΤΜ/ΡΧΗΣ	Ο Δ/ΝΤΗΣ
		Ν. Σπυρόπουλος

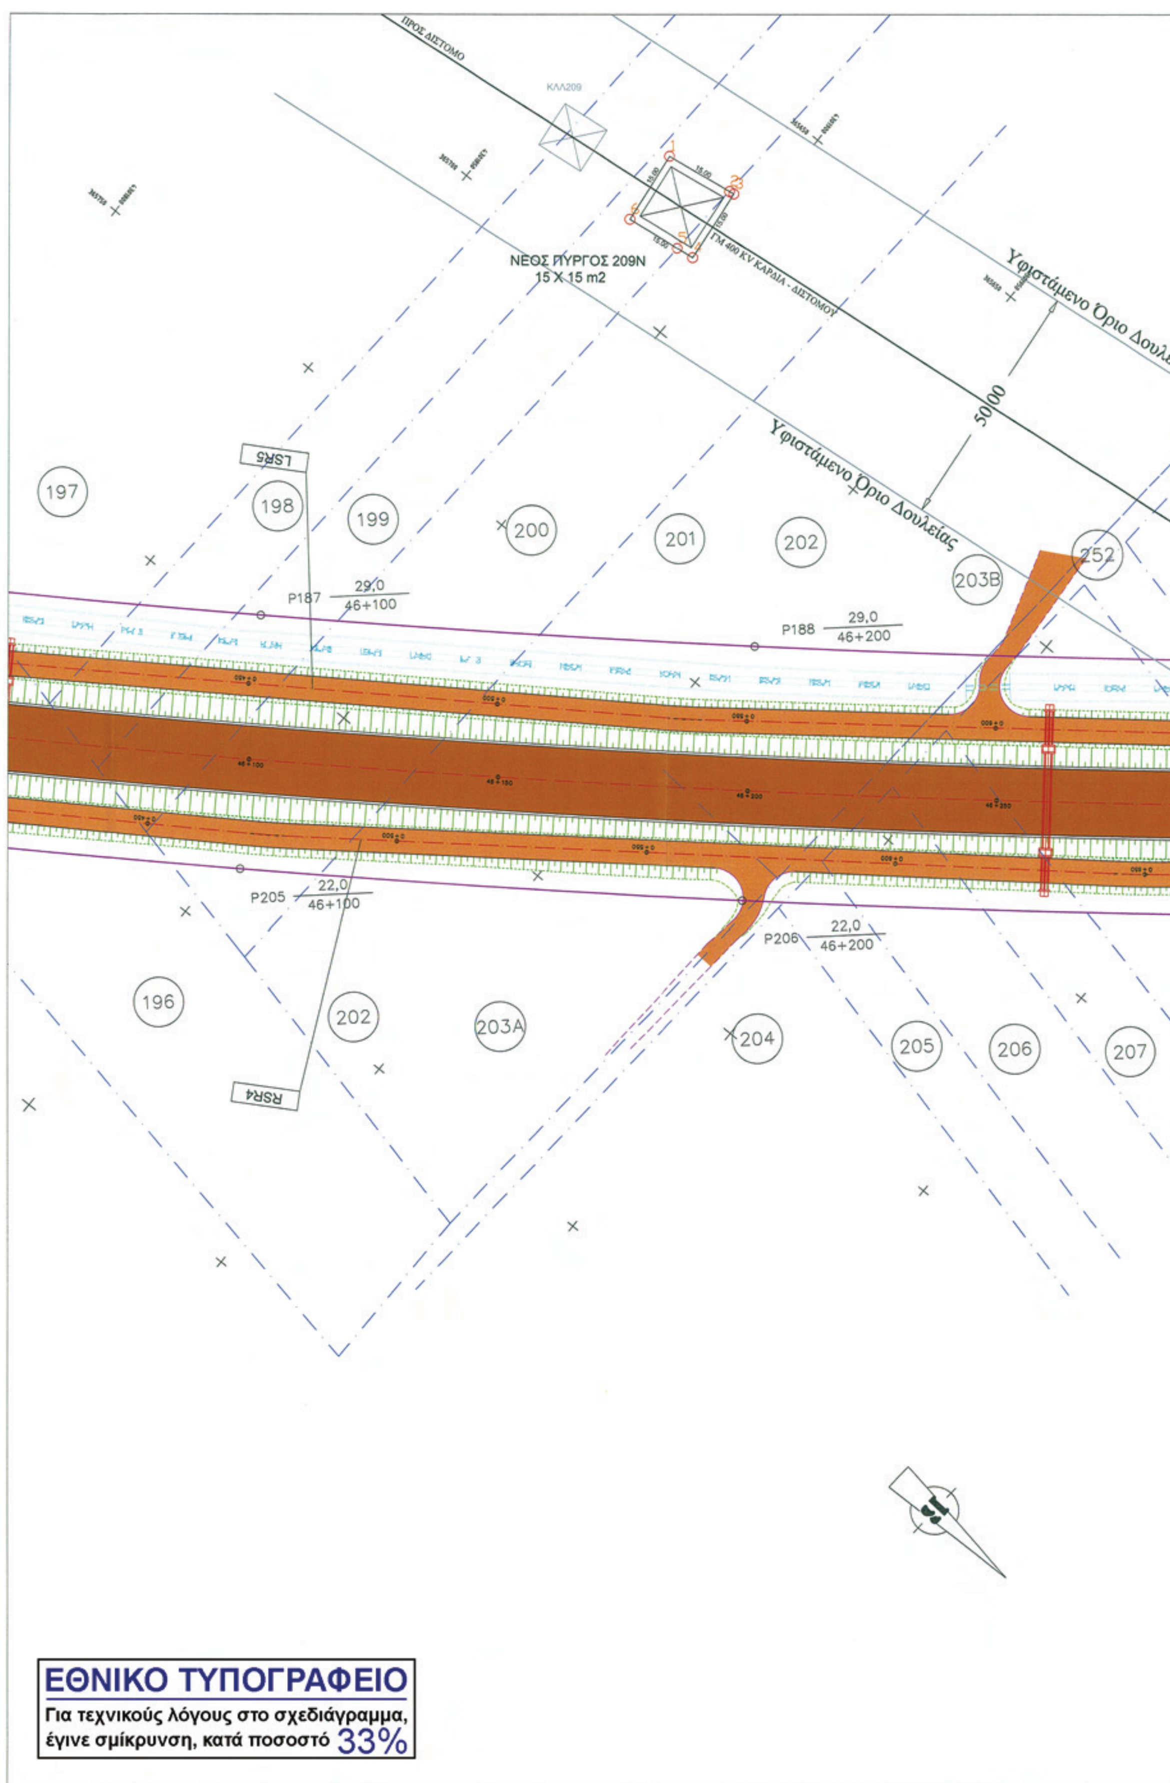


ΕΘΝΙΚΟ ΤΥΠΟΓΡΑΦΕΙΟ
Για τεχνικούς λόγους στο σχεδιάγραμμα, έγινε σμίκρυνση, κατά ποσοστό 33%

Δήμος Λαμίας
Δημοτικό διαμέρισμα Κόμματος

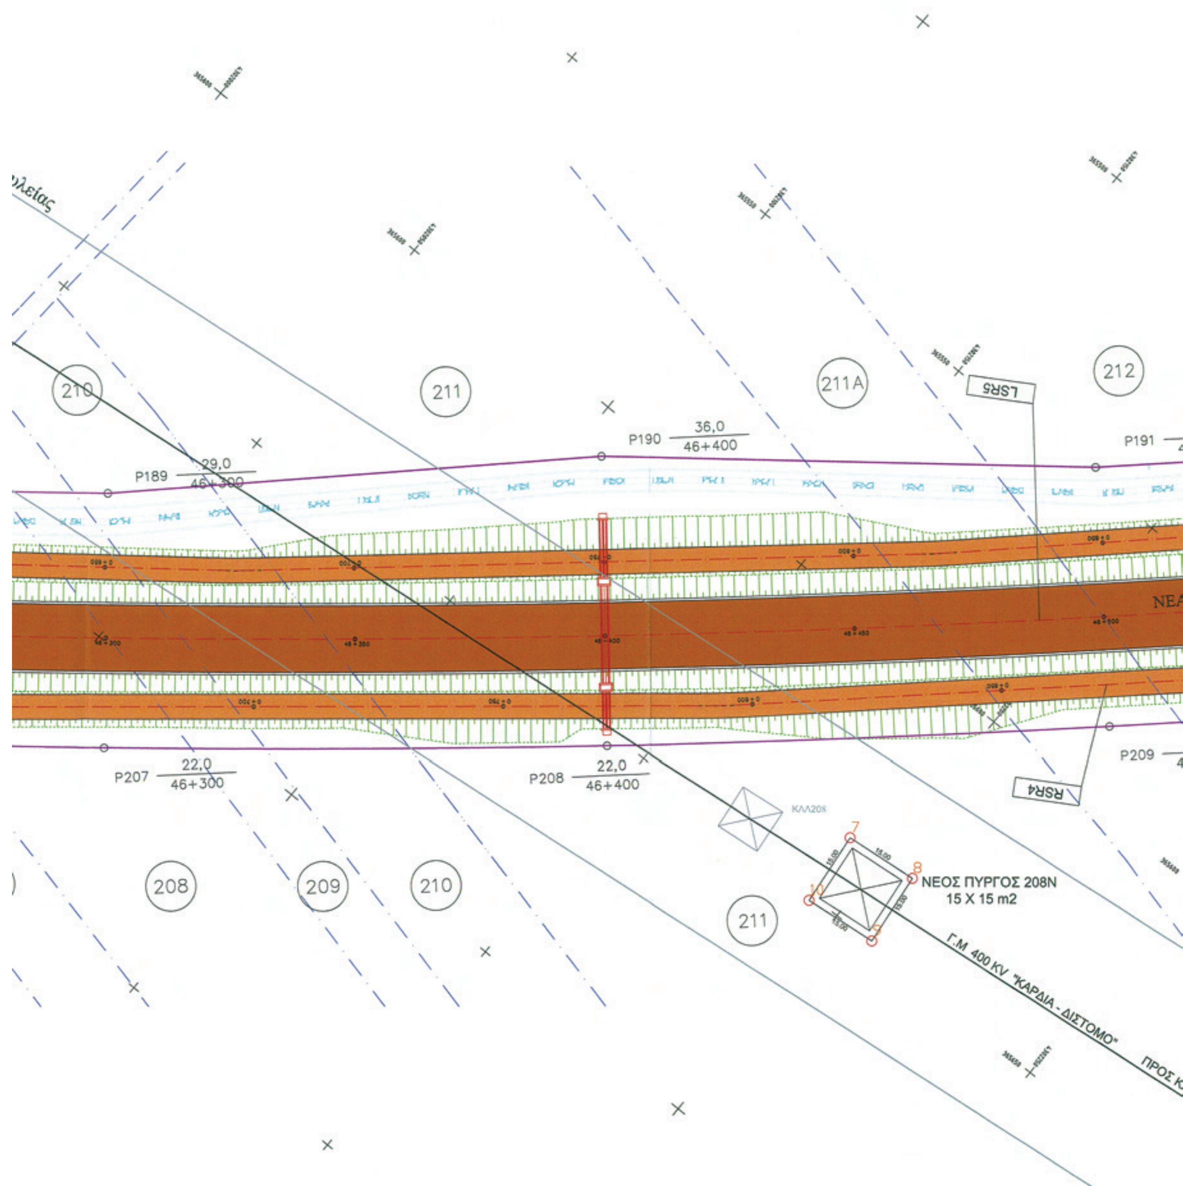

ΣΥΝΤΕΤΑΓΜΕΝΕΣ ΟΡΙΩΝ ΠΥΛΩΝΩΝ Γ.Μ 400 KV

Α/Α	X	Y
1	365671.257	4301879.026
2	365669.153	4301892.891
3	365669.003	4301893.879
4	365684.200	4301895.624
5	365684.670	4301891.997
6	365686.105	4301880.945
7	365636.202	4302192.194
8	365634.605	4302207.109
9	365649.520	4302208.705
10	365651.117	4302193.790

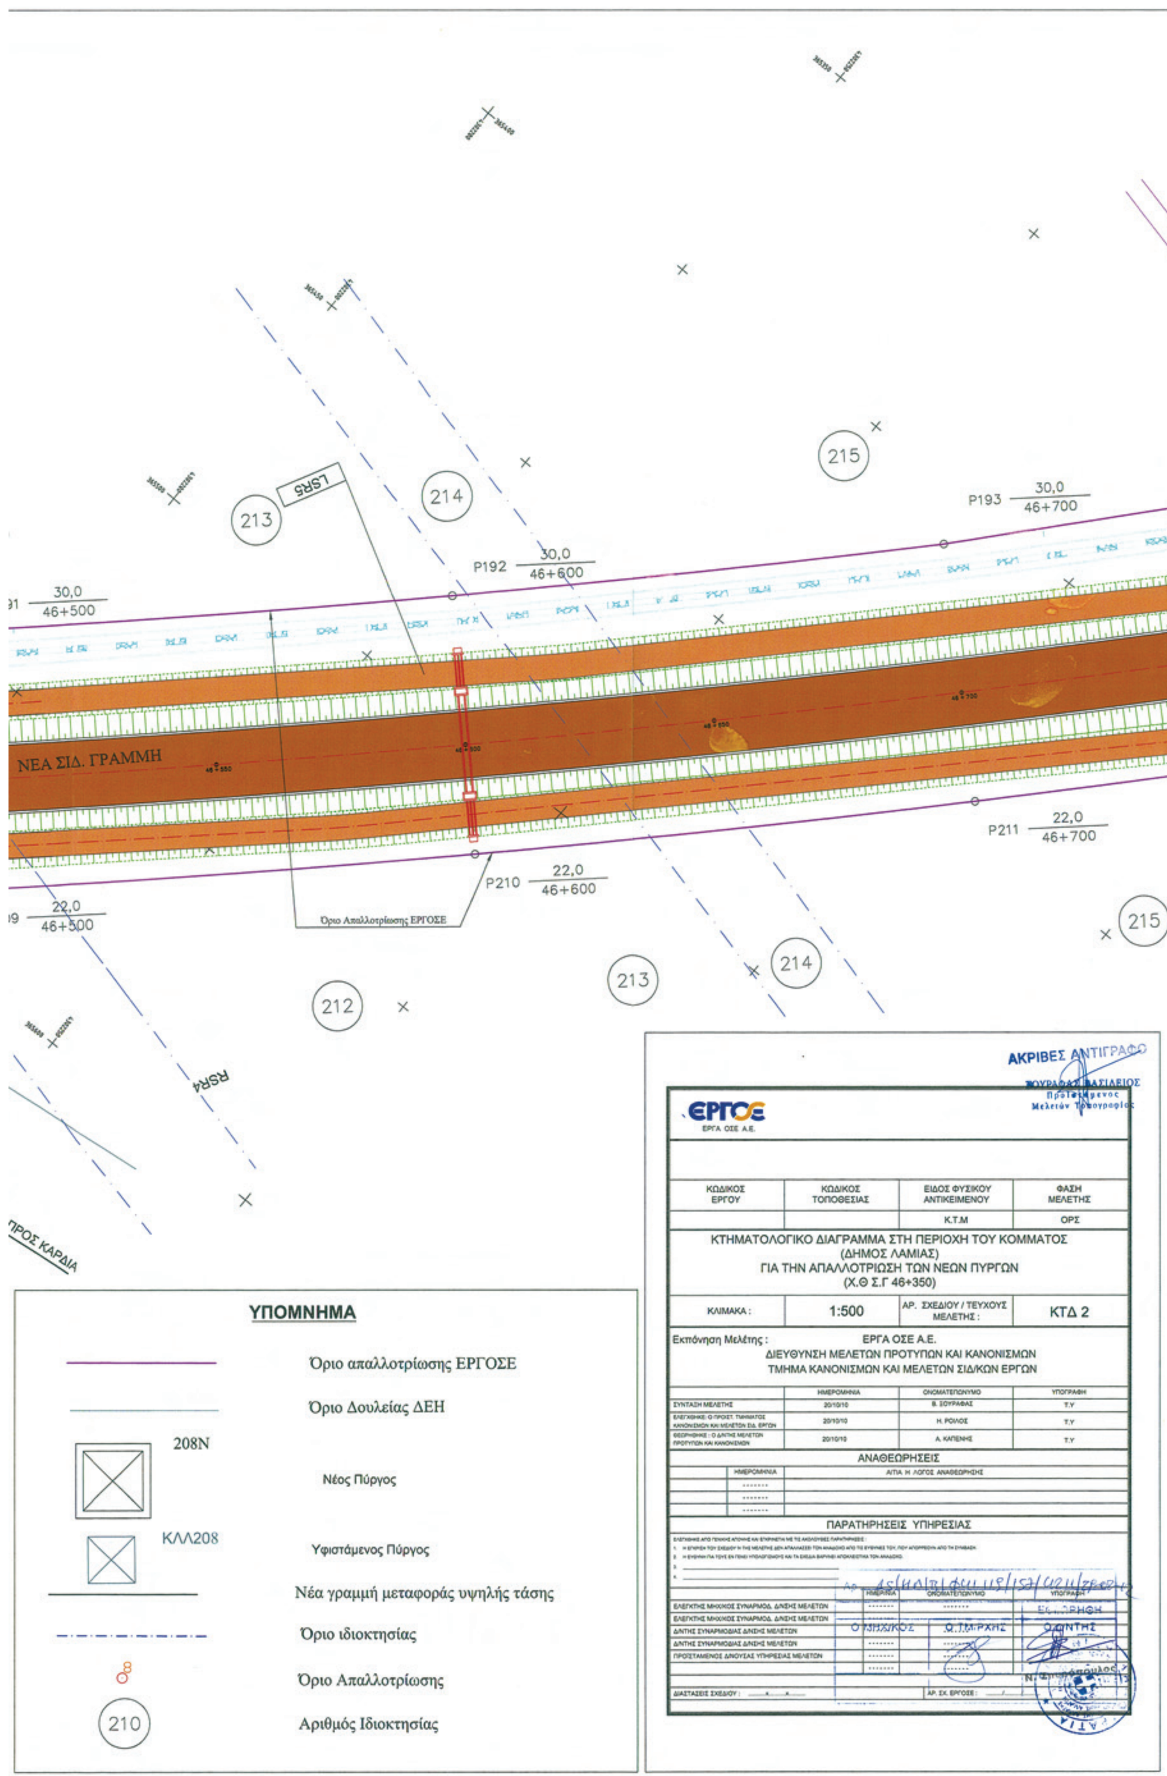

215
214
213
LSR5
P193 30,0 46+700
P192 30,0 46+600
30,0 46+500
ΝΕΑ ΣΙΔ. ΓΡΑΜΜΗ
P211 22,0 46+700
P210 22,0 46+600
22,0 46+500
Όριο Απαλλοτρίωσης ΕΡΓΟΣΕ
212
RSR4
ΠΡΟΣ ΚΑΡΔΙΑ
ΥΠΟΜΝΗΜΑ
Όριο απαλλοτρίωσης ΕΡΓΟΣΕ
Όριο Δουλείας ΔΕΗ
208N
Νέος Πύργος
ΚΛΛ208
Υφιστάμενος Πύργος
Νέα γραμμή μεταφοράς υψηλής τάσης
Όριο ιδιοκτησίας
Όριο Απαλλοτρίωσης
210
Αριθμός Ιδιοκτησίας
ΑΚΡΙΒΕΣ ΑΝΤΙΓΡΑΦΟ
ΣΟΥΡΑΦΑΣ ΒΑΣΙΛΕΙΟΣ
Προϊστάμενος
Μελετών Τοπογραφίας
ΕΡΓΟΣΕ
ΕΡΓΑ ΟΣΕ Α.Ε.
ΚΩΔΙΚΟΣ ΕΡΓΟΥ
ΚΩΔΙΚΟΣ ΤΟΠΟΘΕΣΙΑΣ
ΕΙΔΟΣ ΦΥΣΙΚΟΥ ΑΝΤΙΚΕΙΜΕΝΟΥ
ΦΑΣΗ ΜΕΛΕΤΗΣ
Κ.Τ.Μ
ΟΡΣ
ΚΤΗΜΑΤΟΛΟΓΙΚΟ ΔΙΑΓΡΑΜΜΑ ΣΤΗ ΠΕΡΙΟΧΗ ΤΟΥ ΚΟΜΜΑΤΟΣ
(ΔΗΜΟΣ ΛΑΜΙΑΣ)
ΓΙΑ ΤΗΝ ΑΠΑΛΛΟΤΡΙΩΣΗ ΤΩΝ ΝΕΩΝ ΠΥΡΓΩΝ
(Χ.Θ Σ.Γ 46+350)
ΚΛΙΜΑΚΑ : 1:500
ΑΡ. ΣΧΕΔΙΟΥ / ΤΕΥΧΟΥΣ ΜΕΛΕΤΗΣ : ΚΤΔ 2
Εκπόνηση Μελέτης : ΕΡΓΑ ΟΣΕ Α.Ε.
ΔΙΕΥΘΥΝΣΗ ΜΕΛΕΤΩΝ ΠΡΟΤΥΠΩΝ ΚΑΙ ΚΑΝΟΝΙΣΜΩΝ
ΤΜΗΜΑ ΚΑΝΟΝΙΣΜΩΝ ΚΑΙ ΜΕΛΕΤΩΝ ΣΙΔ/ΚΩΝ ΕΡΓΩΝ
ΗΜΕΡΟΜΗΝΙΑ
ΟΝΟΜΑΤΕΠΩΝΥΜΟ
ΥΠΟΓΡΑΦΗ
ΣΥΝΤΑΞΗ ΜΕΛΕΤΗΣ 20/10/10 Β. ΣΟΥΡΑΦΑΣ Τ.Υ
20/10/10 Η. ΡΟΛΛΟΣ Τ.Υ
20/10/10 Α. ΚΑΠΕΝΗΣ Τ.Υ
ΑΝΑΘΕΩΡΗΣΕΙΣ
ΑΙΤΙΑ Η ΛΟΓΟΣ ΑΝΑΘΕΩΡΗΣΗΣ
ΠΑΡΑΤΗΡΗΣΕΙΣ ΥΠΗΡΕΣΙΑΣ

ΑΚΡΙΒΕΣ ΑΝΤΙΓΡΑΦΟ

ΞΟΥΡΑΦΑΣ ΒΑΣΙΛΕΙΟΣ
Προϊστάμενος
Μελετών Τοπογραφίας

ΕΡΓΟΣΕ
ΕΡΓΑ ΟΣΕ Α.Ε.

ΚΩΔΙΚΟΣ ΕΡΓΟΥ	ΚΩΔΙΚΟΣ ΤΟΠΟΘΕΣΙΑΣ	ΕΙΔΟΣ ΦΥΣΙΚΟΥ ΑΝΤΙΚΕΙΜΕΝΟΥ	ΦΑΣΗ ΜΕΛΕΤΗΣ
		Κ.Τ.Μ	ΟΡΣ

ΑΡΙΘΜΗΤΙΚΟΣ ΚΤΗΜΑΤΟΛΟΓΙΚΟΣ ΠΙΝΑΚΑΣ ΣΤΗ ΠΕΡΙΟΧΗ ΤΟΥ ΚΟΜΜΑΤΟΣ
(ΔΗΜΟΣ ΛΑΜΙΑΣ)
ΓΙΑ ΤΗΝ ΑΠΑΛΛΟΤΡΙΩΣΗ ΤΩΝ ΝΕΩΝ ΠΥΡΓΩΝ
(Χ.Θ Σ.Γ 46+350)

ΚΛΙΜΑΚΑ :		ΑΡ. ΣΧΕΔΙΟΥ / ΤΕΥΧΟΥΣ ΜΕΛΕΤΗΣ :	ΚΤΠ 3

Εκπόνηση Μελέτης : ΕΡΓΑ ΟΣΕ Α.Ε.
ΔΙΕΥΘΥΝΣΗ ΜΕΛΕΤΩΝ ΠΡΟΤΥΠΩΝ ΚΑΙ ΚΑΝΟΝΙΣΜΩΝ
ΤΜΗΜΑ ΚΑΝΟΝΙΣΜΩΝ ΚΑΙ ΜΕΛΕΤΩΝ ΣΙΔ/ΚΩΝ ΕΡΓΩΝ

	ΗΜΕΡΟΜΗΝΙΑ	ΟΝΟΜΑΤΕΠΩΝΥΜΟ	ΥΠΟΓΡΑΦΗ
ΣΥΝΤΑΞΗ ΜΕΛΕΤΗΣ	20/10/10	Β. ΞΟΥΡΑΦΑΣ	Τ.Υ
ΕΛΕΓΧΘΗΚΕ: Ο ΠΡΟΙΣΤ. ΤΜΗΜΑΤΟΣ ΚΑΝΟΝΙΣΜΩΝ ΚΑΙ ΜΕΛΕΤΩΝ ΣΙΔ. ΕΡΓΩΝ	20/10/10	Η. ΡΟΙΛΟΣ	Τ.Υ
ΘΕΩΡΗΘΗΚΕ : Ο Δ/ΝΤΗΣ ΜΕΛΕΤΩΝ ΠΡΟΤΥΠΩΝ ΚΑΙ ΚΑΝΟΝΙΣΜΩΝ	20/10/10	Α. ΚΑΠΕΝΗΣ	Τ.Υ

ΑΝΑΘΕΩΡΗΣΕΙΣ

	ΗΜΕΡΟΜΗΝΙΑ	ΑΙΤΙΑ Η ΛΟΓΟΣ ΑΝΑΘΕΩΡΗΣΗΣ

ΠΑΡΑΤΗΡΗΣΕΙΣ ΥΠΗΡΕΣΙΑΣ

ΕΛΕΓΧΘΗΚΕ ΑΠΟ ΓΕΝΙΚΗΣ ΑΠΟΨΗΣ ΚΑΙ ΕΓΚΡΙΝΕΤΑΙ ΜΕ ΤΙΣ ΑΚΟΛΟΥΘΕΣ ΠΑΡΑΤΗΡΗΣΕΙΣ :
1. Η ΕΓΚΡΙΣΗ ΤΟΥ ΣΧΕΔΙΟΥ Ή ΤΗΣ ΜΕΛΕΤΗΣ ΔΕΝ ΑΠΑΛΛΑΣΣΕΙ ΤΟΝ ΑΝΑΔΟΧΟ ΑΠΟ ΤΙΣ ΕΥΘΥΝΕΣ ΤΟΥ, ΠΟΥ ΑΠΟΡΡΕΟΥΝ ΑΠΟ ΤΗ ΣΥΜΒΑΣΗ.
2. Η ΕΥΘΥΝΗ ΓΙΑ ΤΟΥΣ ΕΝ ΓΕΝΕΙ ΥΠΟΛΟΓΙΣΜΟΥΣ ΚΑΙ ΤΑ ΣΧΕΔΙΑ ΒΑΡΥΝΕΙ ΑΠΟΚΛΕΙΣΤΙΚΑ ΤΟΝ ΑΝΑΔΟΧΟ.
3. ____
4. ____

	ΗΜΕΡ/ΝΙΑ	ΟΝΟΜΑΤΕΠΩΝΥΜΟ	ΥΠΟΓΡΑΦΗ
ΕΛΕΓΚΤΗΣ ΜΗΧ/ΚΟΣ ΣΥΝΑΡΜΟΔ. Δ/ΝΣΗΣ ΜΕΛΕΤΩΝ	-------	-------	
ΕΛΕΓΚΤΗΣ ΜΗΧ/ΚΟΣ ΣΥΝΑΡΜΟΔ. Δ/ΝΣΗΣ ΜΕΛΕΤΩΝ	-------	-------	
Δ/ΝΤΗΣ ΣΥΝΑΡΜΟΔΙΑΣ Δ/ΝΣΗΣ ΜΕΛΕΤΩΝ	-------	-------	
Δ/ΝΤΗΣ ΣΥΝΑΡΜΟΔΙΑΣ Δ/ΝΣΗΣ ΜΕΛΕΤΩΝ	-------	-------	
ΠΡΟΪΣΤΑΜΕΝΟΣ Δ/ΝΟΥΣΑΣ ΥΠΗΡΕΣΙΑΣ ΜΕΛΕΤΩΝ	-------	-------	

ΔΙΑΣΤΑΣΕΙΣ ΣΧΕΔΙΟΥ : ....x.........x.........   ΑΡ. ΣΧ. ΕΡΓΟΣΕ : ..../........./.........

15/ΗΜ/Β/ΦΜ1.119/1571/4211/28-02-12

ΘΕΩΡΗΘΗΚΕ

Ο ΜΗΧ/ΚΟΣ	Ο ΤΜ/ΡΧΗΣ	Ο Δ/ΝΤΗΣ



ΚΤΗΜΑΤΟΛΟΓΙΚΟΣ ΠΙΝΑΚΑΣ ΑΠΑΛΛΟΤΡΙΩΣΗΣ ΠΥΡΓΩΝ

ΔΗΜΟΣ ΛΑΜΙΑΣ - ΔΗΜΟΤΙΚΟ ΔΙΑΜΕΡΙΣΜΑ ΚΟΜΜΑΤΟΣ

Α/ Α ΓΗΠ.	Α/Α ΠΥΡΓΟΥ	ΕΠΩΝΥΜΟ	ΟΝΟΜΑ	Α ΠΑΤΕΡΑ ή ΣΥΖΥΓΟΥ	ΔΙΕΥΘΥΝΣΗ ΚΑΤΟΙΚΙΑΣ	ΕΜΒΑΔΟΝ (Μ2)	ΧΡΗΣΗ ΕΔΑΦΟΥΣ	ΕΠΙΚΕΙΜΕΝΑ	ΠΕΡΙΜΕΤΡΙΚΑ ΟΡΙΑ
ΠΥΡΓΟΙ ΟΔΕΥΣΗΣ 400 KV									
199	209Ν	Κοματάς	Γεώργιος	Δημήτριος	Κόμμα	189,63	Αγρός	----	1-2-5-6-1
200	209Ν	Ριζάκος	Γεώργιος	Κων/νος	Λαμία	35,37	Αγρός	----	2-3-4-5-2
211	208Ν	Αφοι Ζαρκαδούλα ΑΕ			Λαμία	225,00	Αγρός	----	7-8-9-10-7
					ΣΥΝΟΛΟ	450,00	ΣΥΝΟΛΟ		

Αρ. Δ5/ΗΜ/Β/Φ41.119/157/4211/29-02-12

		ΕΘΕΩΡΗΘΗ
Ο ΜΗΧ/ΚΟΣ	Ο ΤΜ/ΡΧΗΣ	Ο Δ/ΝΤΗΣ
		Ν. Σπυρόπουλος

Αριθμ. οικ. 59640/26.4.12 (2)

Τροποποίηση του εγκεκριμένου ρυμοτομικού σχεδίου του Δήμου Μεταμόρφωσης Αττικής στο Ο.Τ. 170.

Ο ΕΝΤΕΤΑΛΜΕΝΟΣ ΠΕΡΙΦΕΡΕΙΑΚΟΣ ΣΥΜΒΟΥΛΟΣ ΑΤΤΙΚΗΣ

Έχοντας υπόψη:

1. Τις διατάξεις του Ν.3852/2010 (ΦΕΚ 87/τ.Α΄/2010) «Νέα Αρχιτεκτονική της Αυτοδιοίκησης και της Αποκεντρωμένης Διοίκησης - Πρόγραμμα Καλλικράτης», όπως ισχύει.

2. Τη υπ' αριθμ. 44403/20-10-2011 (ΦΕΚ 2494/Β΄/2011), απόφαση Υπουργού Εσωτερικών, περί «Έγκρισης τροποποίησης του Οργανισμού Εσωτερικής Υπηρεσίας της Περιφέρειας Αττικής».

3. Τις διατάξεις του Ν. 3979/2011 (ΦΕΚ 138/Α΄/2011) «Για την ηλεκτρονική διακυβέρνηση και λοιπές διατάξεις» και ειδικότερα το άρθρο 44.

4. Τις διατάξεις της υπ' αριθμ. πρωτ. οικ. 120434/29-11-11 (ΦΕΚ 2973/Β΄/23-12-11) απόφαση Περιφερειάρχη Αττικής, με την οποία μεταβιβάζει τις αρμοδιότητες του Χωρικού Σχεδιασμού στον εντεταλμένο Περιφερειακό Σύμβουλο Καλλικράτη Μανιάτη.

5. Τις διατάξεις του από 17-7-1923 Ν.Δ/τος «περί σχεδίων πόλεων και κωμών του Κράτους» όπως τροποποιήθηκαν και συμπληρώθηκαν μεταγενέστερα και ειδικότερα τα άρθρα 1, 3, 7 και 70, όπως ισχύουν.

6. Τις διατάξεις του Ν. 1577/1985 και ειδικότερα το άρθρο 29, όπως ισχύουν με το άρθρο 10 του Ν. 3044/2002 (ΦΕΚ 197/Α΄/27-8-2002).

7. Τις διατάξεις του κώδικα Πολεοδομικής Νομοθεσίας (ΦΕΚ 580Δ΄/1999) και ειδικότερα τα άρθρα 152 και 154.

8. Τις διατάξεις του αρ. 90 του Κώδικα Νομοθεσίας για την Κυβέρνηση και τα «κυβερνητικά όργανα, που κυρώθηκε με το άρθρο 1 του Π.Δ/τος 63/2005 (ΦΕΚ 98Α΄) και τις διατάξεις του άρθρου 29Α του Ν. 1558/1985, όπως συμπληρώθηκε με το άρθρο 27 του Ν. 2801/1992 (ΦΕΚ 154Α΄/1992)

9. Τις διατάξεις του άρθρου 34 του Ν. 3937/2011 (ΦΕΚ 60Α΄/31-3-2011) «Διατήρηση της βιοποικιλότητας και άλλες διατάξεις», περί συλλογικών οργάνων και το άρθρο 45 του Ν. 4030/2011 (ΦΕΚ 294Α΄/25-10-2011) στο οποίο υπάρχει η πρόβλεψη της απρόσκοπτης λειτουργίας των ΣΧΟΠ μέχρι τη συγκρότηση των ΣΥΠΟΘΑ.

10. Το από 30-3-1970 Π.Δ/γμα ρυμοτομίας του Δήμου Μεταμόρφωσης (ΦΕΚ 75Δ΄/14-4-1970).

11. Τις υπ' αριθμ. 263/07 και 39/09 ομόφωνες αποφάσεις του Δημοτικού Συμβουλίου Μεταμόρφωσης.

12. Την υπ' αριθμ. πρωτ. 13676/2009/8-2-2010 εισήγηση του Τμήματος Πολεοδομικού Σχεδιασμού της Δ/νσης Πολεοδομίας Βόρειου Τομέα Αθήνας της π. Νομαρχίας Αθηνών.

13. Τη Γνωμοδότηση ΣΧΟΠ, Δ/νσης Πολεοδομίας Βόρειου Τομέα π. Νομαρχίας Αθηνών, Συνεδρίαση 6η/Πράξη 1η/10-6-2010.

14. Όλα τα νόμιμα δικαιολογητικά που περιέχονται στο φάκελο.

Και επειδή:

1. Το Δημοτικό Συμβούλιο Μεταμόρφωσης με την υπ' αριθμ. 263/2007 απόφαση του αποφάσισε την τροποποίηση του εγκεκριμένου ρυμοτομικού σχεδίου του Δήμου Μεταμόρφωσης με την έγκριση της ιδιωτικής οδού Τήνου εντός του Ο.Τ. 170 και την επέκτασή της ως την οδό Οδυσσέως.

2. Σύμφωνα με την 1η πράξη της 6ης συνεδρίασης του στις 10-6-2010 το ΣΧΟΠ Νομαρχίας Αθηνών γνωμοδότησε ομόφωνα για την τροποποίηση του ρυμοτομικού σχεδίου του Δήμου Μεταμόρφωσης στο Ο.Τ. 170, σύμφωνα με την υπ' αριθμ. 263/2007 απόφαση του Δημοτικού Συμβουλίου Μεταμόρφωσης, όπως φαίνεται στο συνημμένο αυτής και θεωρημένο από την Τεχνική Υπηρεσία Τοπογραφικό Διάγραμμα του Δήμου και την απόρριψη της ένστασης του Ντάλλα Αθανασίου σύμφωνα με την υπ' αριθμ. 39/08 απόφαση του Δ.Σ., διότι για πολεοδομικούς και κυκλοφοριακούς λόγους είναι αναγκαία η διάνοιξη, σε ευθεία γραμμή, της οδού Τήνου μέχρι την οδό Οδυσσέως.

3. Η εν θέματι τροποποίηση σχεδίου είναι όλως εντοπισμένη και δεν ευρίσκεται σε περιοχή ιδιαίτερου φυσικού κάλλους ή περιοχή χαρακτηρισμένη ως ιδιαίτερου περιβαλλοντικού ενδιαφέροντος ή σε κηρυγμένο αρχαιολογικό χώρο και είναι εκτός του Β.Ο.Δ.

4. Πληρούνται οι προϋποθέσεις του Ν.Δ/τος της 17-7-23 για την τροποποίηση του ρυμοτομικού σχεδίου, αποφασίζουμε:

Εγκρίνουμε την τροποποίηση του ρυμοτομικού σχεδίου του Δήμου Μεταμόρφωσης στο Ο.Τ. 170 με την έγκριση της οδού Τήνου από την οδό Σύρου ως την οδό Οδυσσέως, με τη δημιουργία δύο οικοδομικών τετραγώνων τα Ο.Τ. 170Α και 170Β, όπως φαίνεται στο πρωτότυπο χρωματισμένο Τοπογραφικό Διάγραμμα σε κλ. 1:500 που συνοδεύει αυτή την απόφαση.

Από τις διατάξεις της παρούσας απόφασης δεν προκαλείται δαπάνη σε βάρος του κρατικού προϋπολογισμού και του προϋπολογισμού του οικείου Ο.Τ.Α.

Η ισχύς της παρούσας απόφασης αρχίζει από τη δημοσίευσή της στην Εφημερίδα της Κυβερνήσεως.

Επιτρέπεται η υποβολή προσφυγής στον Γενικό Γραμματέα Αποκεντρωμένης Διοίκησης Αττικής, μόνο για παράβαση Νόμου, σύμφωνα με τις διατάξεις του άρθρου 227 του Ν. 3852/2010 (ΦΕΚ 87Α΄/2010) και σε αποκλειστική προθεσμία δέκα πέντε (15) ημερών, από την δημοσίευσή της στην Εφημερίδα της Κυβερνήσεως.

Η απόφαση αυτή και το Τοπογραφικό Διάγραμμα που τη συνοδεύει να συνδημοσιευθούν στην Εφημερίδα της Κυβερνήσεως.

Αθήνα, 5 Μαρτίου 2012

Ο Εντεταλμένος Περιφερειακός Σύμβουλος
ΚΑΛΛΙΚΡΑΤΗΣ ΜΑΝΙΑΤΗΣ

ΕΘΝΙΚΟ ΤΥΠΟΓΡΑΦΕΙΟ
Για τεχνικούς λόγους στο σχεδιάγραμμα, έγινε σμίκρυνση, κατά ποσοστό 31%

ΑΠΟΣΠΑΣΜΑ ΡΥΜΟΤΟΜΙΚΟΥ

ΟΡΟΙ ΔΟΜΗΣΗΣ
Δ/γμα ρυμοτομίας 30-03-1970 (ΦΕΚ 75Δ/70)
Δ/γμα όρων δόμησης 14-04-70 , 09-06-73 , 18-12-85
Κανόνας Ε=400.00 m² , Π=15.00 m
Παρέκκλιση προ 09-06-73 Ε=400.00 m² Π=13.00 m
Παρέκκλιση προ 14-04-70 Ε=200.00 m² Π=10.00 m
Σ.Δ.=1.20
Ύψος : ΓΟΚ 2000
όπου πρασιά πρώην Π.Ε. κάλυψη 0.40
χωρίς πρασιά πρώην συνεχές κάλυψη 0.70

ΚΤΗΜΑΤΟΛΟΓΙΚΟΣ ΠΙΝΑΚΑΣ

Α/Α Ιδιοκτησίας	Ονοματεπώνυμο ιδιοκτήτη	Διεύθυνση
1	Ντάλλα Ευανθία Νταλλος Αθανάσιος Νταλλα Ελένη Νταλλα Γαβριέλλα	Οδυσσέως 22 , Μεταμόρφωση Χλόης 4 , Δροσιά
2	Τσακίρη Ουρανία	Οδυσσέως 27 (πρώην 15) , Μεταμόρφωση
3	Θεοχάρη Μαρία	Τήνου 2 , Μεταμόρφωση
4	Πετρέλης Μανώλης	Τήνου 4 , Μεταμόρφωση
5	Κυριακόπουλος Χρηστος	Τήνου 3 , Μεταμόρφωση
6	Χελιώτης Ζαχαρίας	Τήνου 3 , Μεταμόρφωση
7	Πενέκελης Ιωάννης	Τήνου 1 , Μεταμόρφωση
8	Μπουμιούκας Θεόδωρος	Οδυσσέως 11 , Μεταμόρφωση
9	Ταβλαρίδης Νικόλαος	Οδυσσέως 10 , Μεταμόρφωση
10	Αγνωστος	
11	Ε.Κ.Ε.Π.	

ΕΛΛΗΝΙΚΗ ΔΗΜΟΚΡΑΤΙΑ
ΠΕΡΙΦΕΡΕΙΑ ΑΤΤΙΚΗΣ
ΓΕΝΙΚΗ Δ/ΝΣΗ ΠΟΙΟΤΗΤΑΣ ΖΩΗΣ
Δ/ΝΣΗ ΧΩΡΙΚΟΥ ΣΧΕΔΙΑΣΜΟΥ
ΤΜΗΜΑ ΠΟΛΕΟΔΟΜΙΚΩΝ ΘΕΜΑΤΩΝ

ΤΟΠΟΓΡΑΦΙΚΟ ΔΙΑΓΡΑΜΜΑ
ΚΛΙΜΑΚΑ: 1 : 500

ΘΕΜΑ : ΤΡΟΠΟΠΟΙΗΣΗ ΤΟΥ ΕΓΚΕΚΡΙΜΕΝΟΥ ΡΥΜΟΤΟΜΙΚΟΥ ΣΧΕΔΙΟΥ ΣΤΟ Ο.Τ. 170 ΔΗΜΟΥ ΜΕΤΑΜΟΡΦΩΣΗΣ ΑΤΤΙΚΗΣ. ΕΓΚΡΙΣΗ ΟΔΟΥ ΤΗΝΟΥ

ΗΜΕΡΟΜΗΝΙΑ : ΑΘΗΝΑ, ΜΑΡΤΙΟΣ 2012

Το παρόν συνοδεύει την αρ. πρωτ. οικ. 54640/05-03-2012 Απόφαση Περιφερειάρχη Αττικής

ΑΚΡΙΒΕΣ ΑΝΤΙΓΡΑΦΟ
Νίκος Παντάζης

Ο ΕΝΤΕΤΑΛΜΕΝΟΣ ΠΕΡΙΦΕΡΕΙΑΚΟΣ ΣΥΜΒΟΥΛΟΣ

ΚΑΛΛΙΚΡΑΤΗΣ ΜΑΝΙΑΤΗΣ

Ο.Τ. 166
Ε.Κ.Ε.Π. (ΕΚΘΕΣΙΑΚΟ ΚΕΝΤΡΟ)
Ο.Τ. 63
Ο.Τ. 167
Ο.Τ. 168
Ο.Τ. 169
Ο.Τ. 170
Ο.Τ. 174
Ο.Τ. 175
Ο.Τ. 176
Ο.Τ. 177
ΟΔΟΣ ΟΔΥΣΣΕΩΣ ΠΛ. 10.00 m
ΟΔΟΣ ΟΔΥΣΣΕΩΣ ΠΛΑΤΟΥΣ 10.00 m Τ.Ε. 897/70
ΟΔΟΣ ΔΕΛΦΩΝ ΠΛ. 8.00 m
ΟΔΟΣ ΤΗΝΟΥ ΠΛ. 8.00 m
ΟΔΟΣ ΣΥΡΟΥ ΠΛ. 8.00 m Τ.Ε. 1285/70
ΟΔΟΣ ΣΥΡΟΥ ΠΛ. 10.00 m Τ.Ε. 1285/70
ΟΔΟΣ ΠΑΡΟΥ ΠΛ. 10.00 m
ΟΔΟΣ ΧΡΥΣΟΔΩΡΑ ΠΛ. 8.00 m
ΟΔΟΣ ΔΗΛΟΥ ΠΛ. 8.00 m
ΠΑΛΑΙΑ ΔΗΜΟΤΙΚΗ ΟΔΟΣ ΟΔΥΣΣΕΩΣ ΝΥΝ Ι. ΡΑΛΛΗ

ΕΘΝΙΚΟ ΤΥΠΟΓΡΑΦΕΙΟ

ΕΦΗΜΕΡΙΣ ΤΗΣ ΚΥΒΕΡΝΗΣΕΩΣ

ΤΙΜΗ ΠΩΛΗΣΗΣ ΦΥΛΛΩΝ ΤΗΣ ΕΦΗΜΕΡΙΔΑΣ ΤΗΣ ΚΥΒΕΡΝΗΣΕΩΣ

Σε έντυπη μορφή:

- Για τα Φ.Ε.Κ. από 1 έως 16 σελίδες σε 1 € προσαυξανόμενη κατά 0,20 € για κάθε επιπλέον οκτασέλιδο ή μέρος αυτού.
- Για τα φωτοαντίγραφα Φ.Ε.Κ. σε 0,15 € ανά σελίδα.

Σε μορφή DVD/CD:

Τεύχος	Ετήσια έκδοση	Τριμηνιαία έκδοση	Μηνιαία έκδοση
Α΄	150 €	40 €	15 €
Β΄	300 €	80 €	30 €
Γ΄	50 €	-	-
Υ.Ο.Δ.Δ.	50 €	-	-
Δ΄	110 €	30 €	-

Τεύχος	Ετήσια έκδοση	Τριμηνιαία έκδοση	Μηνιαία έκδοση
Α.Α.Π.	110 €	30 €	-
Ε.Β.Ι.	100 €	-	-
Α.Ε.Δ.	5 €	-	-
Δ.Δ.Σ.	200 €	-	20 €
Α.Ε.-Ε.Π.Ε.	-	-	100 €

- Η τιμή πώλησης μεμονωμένων Φ.Ε.Κ. σε μορφή cd-rom από εκείνα που διατίθενται σε ψηφιακή μορφή και μέχρι 100 σελίδες, σε 5 € προσαυξανόμενη κατά 1 € ανά 50 σελίδες.

ΕΤΗΣΙΕΣ ΣΥΝΔΡΟΜΕΣ Φ.Ε.Κ.

Τεύχος	Έντυπη μορφή
Α΄	225 €
Β΄	320 €
Γ΄	65 €
Υ.Ο.Δ.Δ.	65 €

Τεύχος	Έντυπη μορφή
Δ΄	160 €
Α.Α.Π.	160 €
Ε.Β.Ι.	65 €
Α.Ε.Δ.	10 €

Τεύχος	Έντυπη μορφή
Α.Ε.-Ε.Π.Ε.	2.250 €
Δ.Δ.Σ.	225 €
Α.Σ.Ε.Π.	70 €
Ο.Π.Κ.	-

- Το τεύχος Α.Σ.Ε.Π. (έντυπη μορφή) θα αποστέλλεται σε συνδρομητές ταχυδρομικά, με την επιβάρυνση των 70 €, ποσό το οποίο αφορά τα ταχυδρομικά έξοδα.

- Η καταβολή γίνεται σε όλες τις Δημόσιες Οικονομικές Υπηρεσίες (Δ.Ο.Υ.). Το πρωτότυπο διπλότυπο (έγγραφο αριθμ. πρωτ. 9067/28.2.2005 2η Υπηρεσία Επιτρόπου Ελεγκτικού Συνεδρίου) με φροντίδα των ενδιαφερομένων, πρέπει να αποστέλλεται ή να κατατίθεται στο Εθνικό Τυπογραφείο (Καποδιστρίου 34, Τ.Κ. 104 32 Αθήνα).
- Σημειώνεται ότι φωτοαντίγραφα διπλοτύπων, ταχυδρομικές Επιταγές για την εξόφληση της συνδρομής, δεν γίνονται δεκτά και θα επιστρέφονται.
- Οι οργανισμοί τοπικής αυτοδιοίκησης, τα νομικά πρόσωπα δημοσίου δικαίου, τα μέλη της Ένωσης Ιδιοκτητών Ημερησίου Τύπου Αθηνών και Επαρχίας, οι τηλεοπτικοί και ραδιοφωνικοί σταθμοί, η Ε.Σ.Η.Ε.Α, τα τριτοβάθμια συνδικαλιστικά όργανα και οι τριτοβάθμιες επαγγελματικές ενώσεις δικαιούνται έκπτωσης πενήντα τοις εκατό (50%) επί της ετήσιας συνδρομής.
- Το ποσό υπέρ ΤΑ.Π.Ε.Τ. (5% επί του ποσού συνδρομής), καταβάλλεται ολόκληρο (Κ.Α.Ε. 3512) και υπολογίζεται πριν την έκπτωση.
- Στην Ταχυδρομική συνδρομή του τεύχους Α.Σ.Ε.Π. δεν γίνεται έκπτωση.

Πληροφορίες για δημοσιεύματα που καταχωρίζονται στα Φ.Ε.Κ. στο τηλ.: 210 5279000.
Φωτοαντίγραφα παλαιών Φ.Ε.Κ.: τηλ.: 210 8220885.

Τα φύλλα όλων των τευχών της Εφημερίδας της Κυβερνήσεως διατίθενται δωρεάν σε ηλεκτρονική μορφή από την ιστοσελίδα του Εθνικού Τυπογραφείου (www.et.gr)

Ηλεκτρονική Διεύθυνση: http://www.et.gr - e-mail: webmaster.et@et.gr

ΟΙ ΥΠΗΡΕΣΙΕΣ ΕΞΥΠΗΡΕΤΗΣΗΣ ΠΟΛΙΤΩΝ ΛΕΙΤΟΥΡΓΟΥΝ ΚΑΘΗΜΕΡΙΝΑ ΑΠΟ 08:00 ΜΕΧΡΙ 13:30



ΑΠΟ ΤΟ ΕΘΝΙΚΟ ΤΥΠΟΓΡΑΦΕΙΟ
ΚΑΠΟΔΙΣΤΡΙΟΥ 34 * ΑΘΗΝΑ 104 32 * ΤΗΛ. 210 52 79 000 * FAX 210 52 21 004